


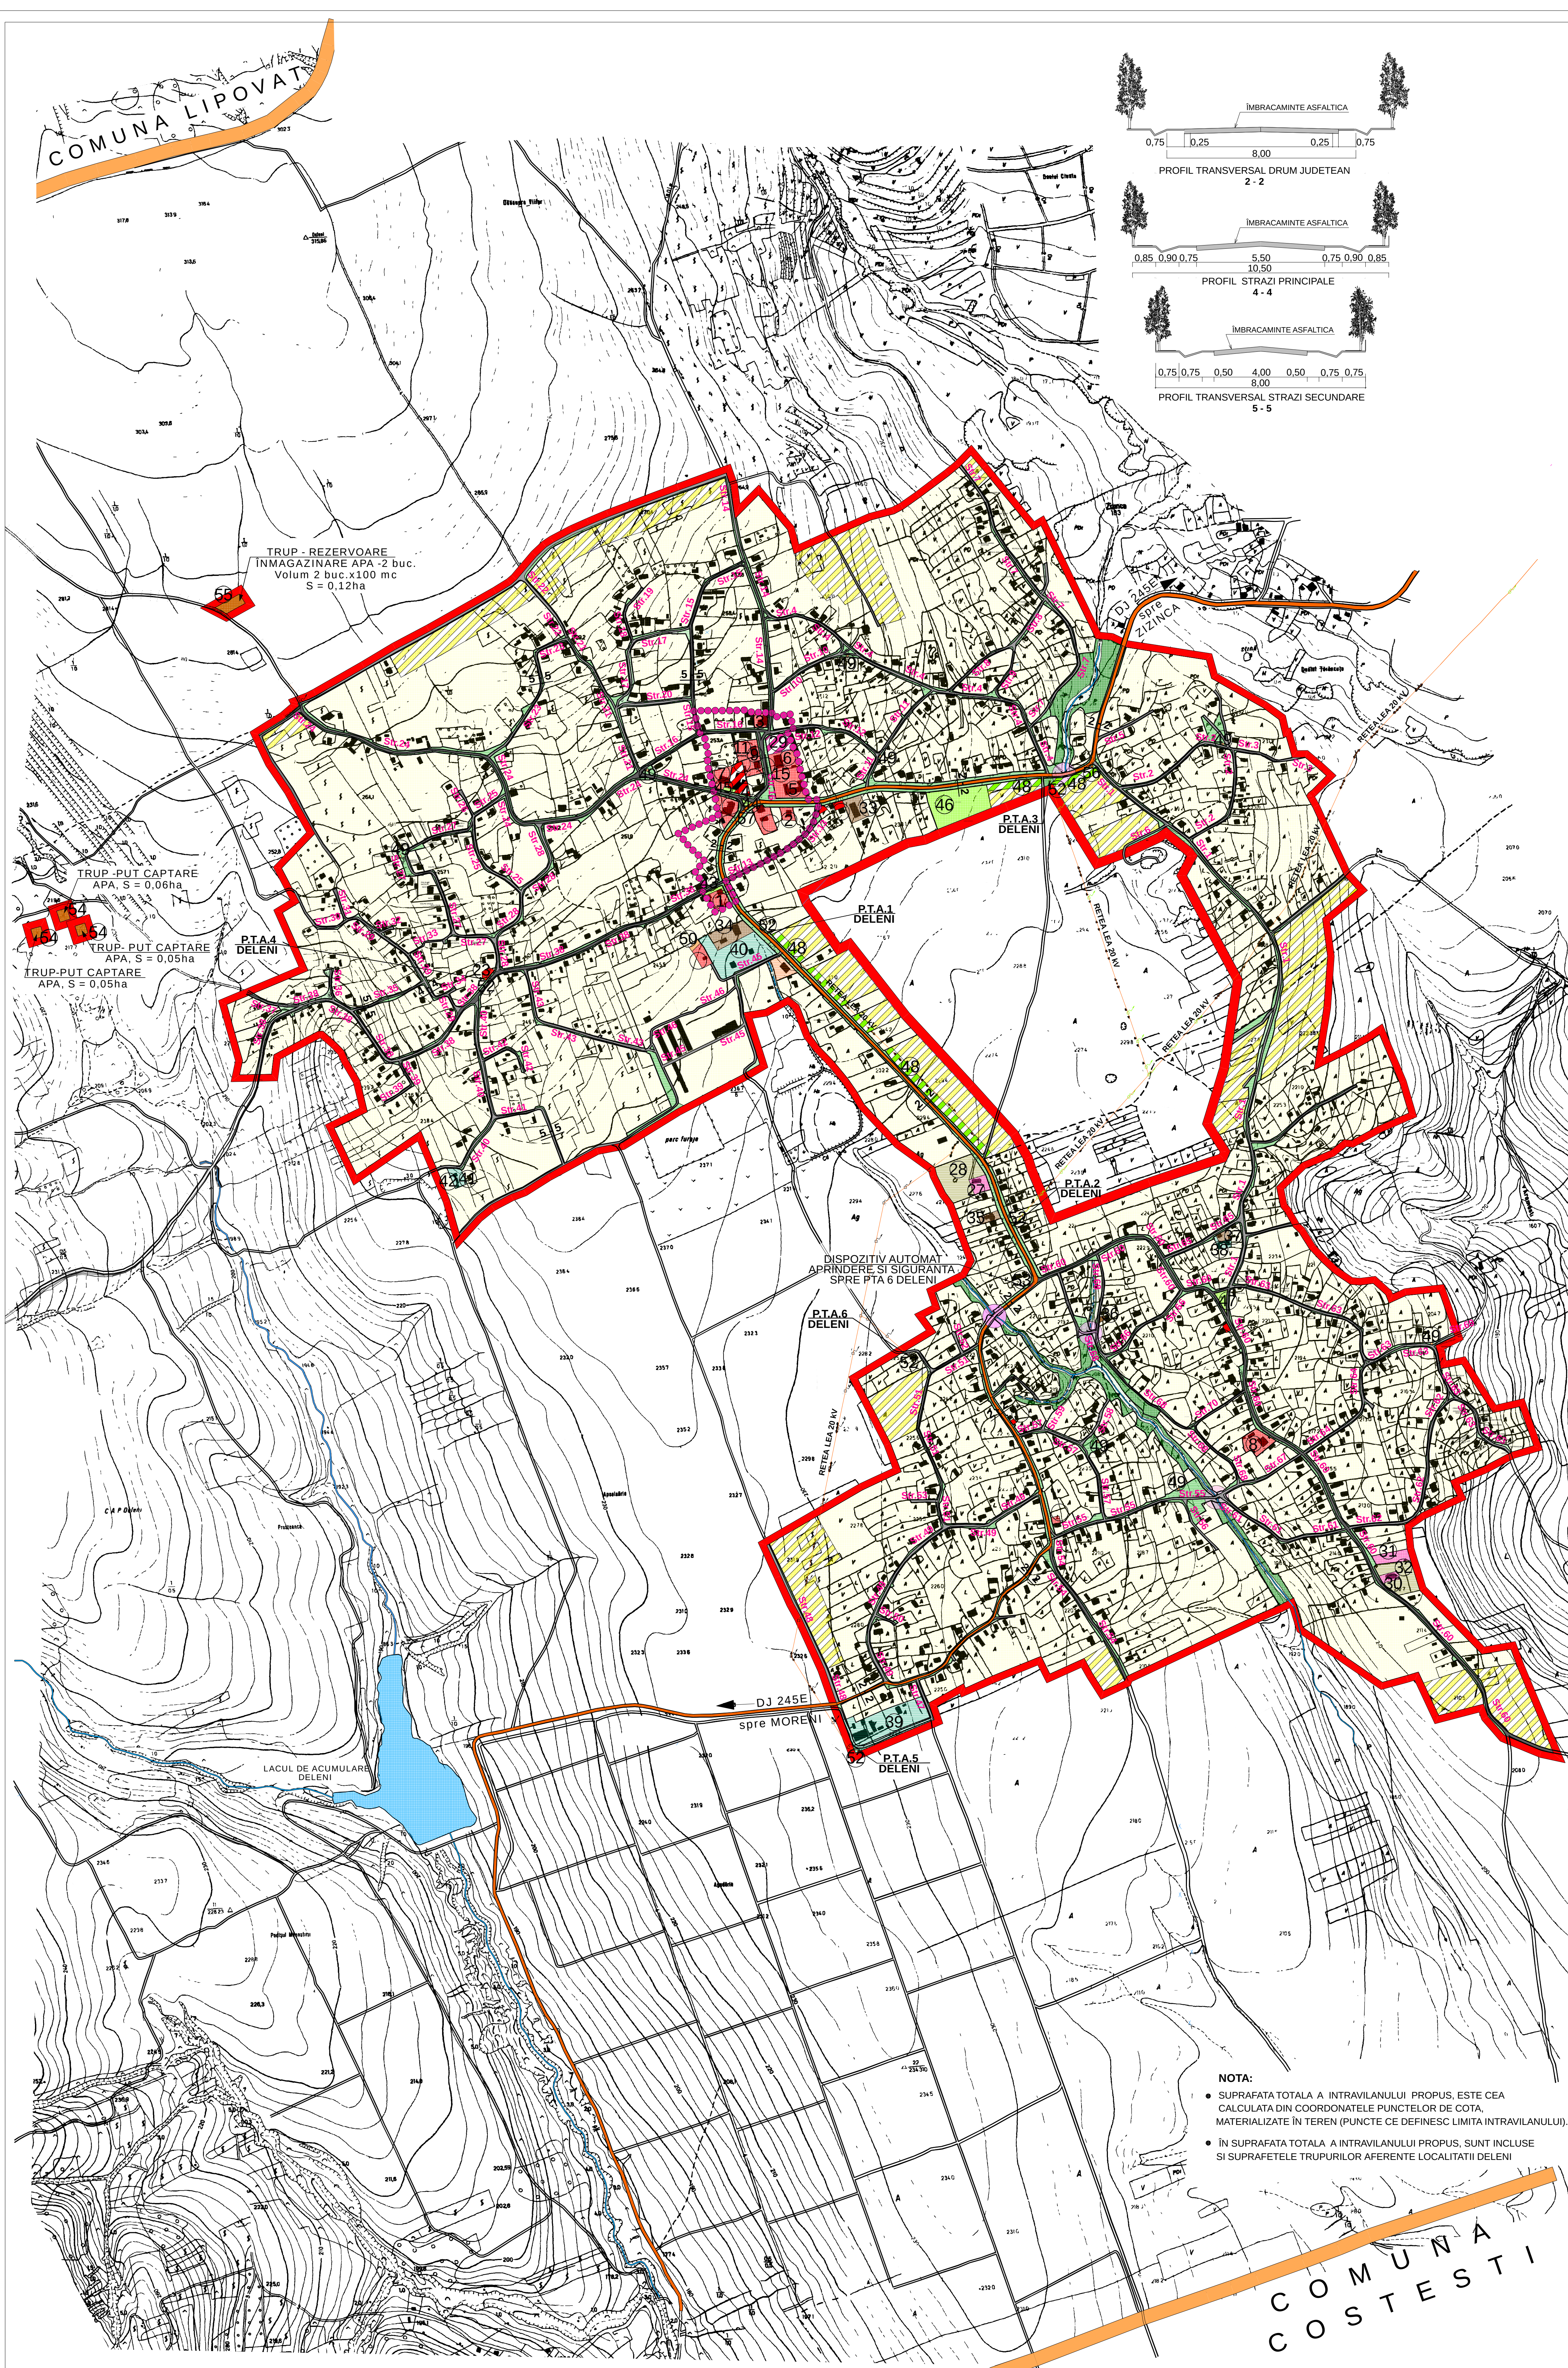

P.U.G. PLAN URBANISTIC GENERAL

COMUNA DELENI

SATUL DELENI

3.A. REGLEMENTARI URBANISTICE

- LEGENDA**
- LIMITE
 - LIMITA TERITORIULUI ADMINISTRATIV AL UNITATII TERRITORIALE DE BAZA
 - LIMITA INTRAVILANULUI PROPUIS
 - LIMITA ZONEI CENTRALE
 - ZONIFICARE FUNCTIONALA
 - ZONA PENTRU LOCUINTE SI FUNCTIUNI COMPLEMENTARE + TERENURI AGRICOLE IN INTRAVILAN - EXISTENTA / PROPUSA
 - ZONA PENTRU LOCUINTE CU REGIM DE INALTIME
 - ZONA INSTITUTII PUBLICE SI SERVICII - EXISTENTA / PROPUSA
 - ZONA DE CULT/ SUBZONA DE CULT - CIMITIRE EXISTENTA/PROPUSA
 - ZONA MICA INDUSTRIE, PRESTARI SERVICII, CONSTRUCTII SAU
 - ZONA UNITATI AGRICOLE - EXISTENTA
 - ZONA DE SPORT, SPATII VERZI AMENAJATE, AGREMENT
 - ZONA GOSPODARIE COMUNALA - EXISTENTA / PROPUSA
 - ZONA CONSTRUCTII AFERENTE LUCRARILOR EDILITARE
 - ZONA CONSTRUCTII AFERENTE CALOR DE COMUNICATIE RUTIERE
 - DRUMURI, PODURI
 - BILANT TERRITORIAL
- NOTA:**
- SUPRAFATA TOTALA A INTRAVILANULUI PROPUIS, ESTE CEA CALCULATA DIN COORDONATELE PUNCTELOR DE COTA, MATERIALIZATE IN TEREN (PUNCTE CE DEFINESC LIMITA INTRAVILANULUI).
 - IN SUPRAFATA TOTALA A INTRAVILANULUI PROPUIS, SUNT INCLUSE SI SUPRAFETELE TRUPURILOR AFERENTE LOCALITATI DELENI

ZONE FUNCTIONALE	SUPRAFATA ha	PROCENT % din total intravilan
1 LOCUINTE SI FUNCTIUNI COMPLEMENTARE+TERENURI AGRICOLE	301,60	87,42
2 INSTITUTII SI SERVICII DE INTERES PUBLIC	2,63	0,76
SERVICII DE INTERES PUBLIC -CULTE		
3 - BISERICA ORTODOXA	0,20	0,05
- CIMITIRE ORTODOXA	1,07	0,31
- CASA PAROHIALA DELENI	0,16	0,04
- BISERICA PROPUSA	0,21	0,06
4 UNITATI DE MICA INDUSTRIE, CONSTRUCTII, PRESTARI SERVICII, SPATII DEPOZITARE	0,66	0,19
5 UNITATI AGRO - ZOOTEHNICE	2,10	0,61
6 SPATII VERZI AMENAJATE, SPORT		
- PARC PRIMARIE-ALTE SPATII VERZI AMENAJATE	0,04	0,01
- SPATIU VERDE AMENAJAT-MONUM. EROILOR	0,02	0,01
- PARCURI SI LOCURI DE JOACA PENTRU COPII	0,09	0,03
- BAZA SPORTIVA COMUNALA	0,85	0,24
- PLANTATII NATURALE, ARBURI, PERDELE DE PROTECTIE (ZONA DE PROTECTIE A D.J. 245E)	1,25	0,36
7 GOSPODARIE COMUNALA -		
- PUNCTE COLECTARE SELECTIVA-DESEURI	0,02	0,01
- CAMERA FRIGORIFICA CADAVRE ANIMALE	0,03	0,01
- CIMITIR DE ANIMALE	0,02	0,01
CONSTRUCTII TEHNICO-EDILITARE		
8 - POSTURI DE TRANSFORMARE (PTA) SI DISPOZITIV AUTOMAT APRINDERE SI SIGURANTA	0,02	0,01
- STATIE REGLARE -MASURARE GAZE-DE SECTOR	0,01	0,01
- PUTURI CAPTARE APA, STATIE CLORARE APA	0,16	0,04
- REZERVUARE INMAGAZINARE APA	0,12	0,03
9 CAI DE COMUNICATIE SI TRANSPORT		
- RUTIERE + TROTUARE, STATII CALATORI, SPATII VERZI AFERENTE, SANTURI, RIGOLE	14,02	4,07
- SPATII VERZI AFERENTE, SANTURI, RIGOLE	14,80	4,29
10 SPATII VERZI NATURALE (PASUNI, TUFARIS, TEREN CU RISCURI NATURALE) APE, RAVENE	4,92	1,43
TOTAL INTRAVILAN PROPUIS	345,00	100,00

S.C. CASSIOPEIA ARHITECT S.R.L. VASLUI		BENEFICIAR: CONSILIUL LOCAL AL COMUNEI DELENI		PROIECT NR.
37/40/2009		ACTUALIZAREA P.U.G. SI AL R.L.U. AL COMUNEI DELENI		068/2012
SEF PROIECT	ARH. MARIANA TOMA	SEMANTURA	SCARA 1:5000	FAZA P.U.G.
PROIECTANT	ARH. MARIANA TOMA	DATA	2013	PLAN
DESIGNAT	ARH. MARIANA TOMA	DESEMNIEREA CALITATII COMUNEI DELENI	REGLEMENTARI URBANISTICE	3A