


P.U.G. PLAN URBANISTIC GENERAL

COMUNA DELENI

SATUL MORENI

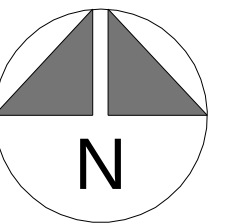

3. REGLEMENTARI URBANISTICE

LEGENDA

● LIMITE

- LIMITA TERITORIULUI ADMINISTRATIV AL UNITATII TERRITORIALE DE BAZA
- LIMITA INTRAVILANULUI PROPU

● ZONIFICARE FUNCTIONALA

- ZONA PENTRU LOCUINTE SI FUNCTIUNI COMPLEMENTARE +TERENURI AGRICOLE IN INTRAVILAN EXISTENTA / PROPUSA
- ZONA CONSTRUCTII DE CULT -EXISTENTA
① COMPLEXUL MONAHAL "MORENI"
- ZONA GOSPODARIE COMUNALA - PROPUSA
② PUNCTE COLECTARE SELECTICA DESEURI
- ZONA CONSTRUCTII AFERENTE LUCRARILOR EDILITARE - EXISTENTE
③ POST DE TRANSFORMARE -PTA 1 MORENI
④ PUT CAPTARE APA DIN SUBTERAN
⑤ REZERVOR ÎNMAGAZINARE APA POTABILA, Volum = 100mc
⑥ STATIE DE EPURARE APE UZATE
- SPATII VERZI+TROTUARE AFERENTE DRUMURILOR : DJ SAU SATESTI / SPATII VERZI NATURALE (PASUNI, TUFARIS), TERENURI NEPRODUCTIVE
- APE, RAVENE
- DRUMURI, PODURI
DRUMURI JUDETENE, CU ÎMBRACAMINTE PROVIZORIE (PAMÂNT, PIATRA), PROPUSE PENTRU MODERNIZARE - DJ 245E
DRUMURI SATESTI, ULITE CU ÎMBRACAMINTE PROVIZORIE (PAMANT) PROPUSE PENTRU MODERNIZARE
REABILITARE SI MODERNIZARE PODURI SAU PODETE EXISTENTE

● BILANT TERITORIAL


ZONE FUNCTIONALE		SUPRAFATA ha	PROCENT % din total intravilan
1	LOCUINTE SI FUNCTIUNI COMPLEMENTARE+TERENURI AGRICOLE	4,47	32,69
2	SERVICII DE INTERES PUBLIC • CONSTRUCTII DE CULT-MÂNASTIREA MORENI	8,54	62,43
3	GOSPODARIE COMUNALA- • PUNCT COLECTARE SELECTIVA -DESEURI	0,01	0,07
4	CONSTRUCTII TEHNICO-EDILITARE • POSTURI DE TRANSFORMARE- AERIENE • PUT CAPTARE APA, STATIE CLORARE APA • REZERVOR ÎNMAGAZINARE APA, V = 100 mc • STATIE EPURARE APE UZATE	0,01 0,01 0,13 0,03	0,07 0,07 0,95 0,22
5	CAI DE COMUNICATIE SI TRANSPORT • RUTIERE +TROTUARE, STATII CALATORI, • SPATII VERZI AFERENTE, SANTURI, RIGOLE	0,24 0,24	1,75 1,75
6	SPATII VERZI NATURALE - PASUNI, TUFARIS APE, RAVENE, TEREN CU RISCURI NATURALE	-	-
TOTAL INTRAVILAN PROPU		13,68	100,00

S.C. CASSIOPEIA ARHITECT
S.R.L. VASLUI
337/40/2009

BENEFICIAR:
CONSILIUL LOCAL AL COMUNEI DELENI
U.A.T. COMUNA DELENI, JUD.VASLUI
DENUMIREA PROIECTULUI:
ACTUALIZAREA P.U.G. SI AL
R.L.U. COMUNA DELENI

PROIECT
NR.
68/2012

SEF PROIECT	NUMELE	SEMNAURA	SCARA	DENUMIREA LOCALITATII	FAZA
PROIECTAT	ARH. MARIANA TOMA		1:5000	SATUL MORENI	P.U.G.
DESENAT	ARH. MARIANA TOMA		2013	COMUNA DELENI	+R.L.U.
				DENUMIREA PLANSEI REGLEMENTARI URBANISTICE ZONIFICARE FUNCTIONALA	PL.NR. 3D

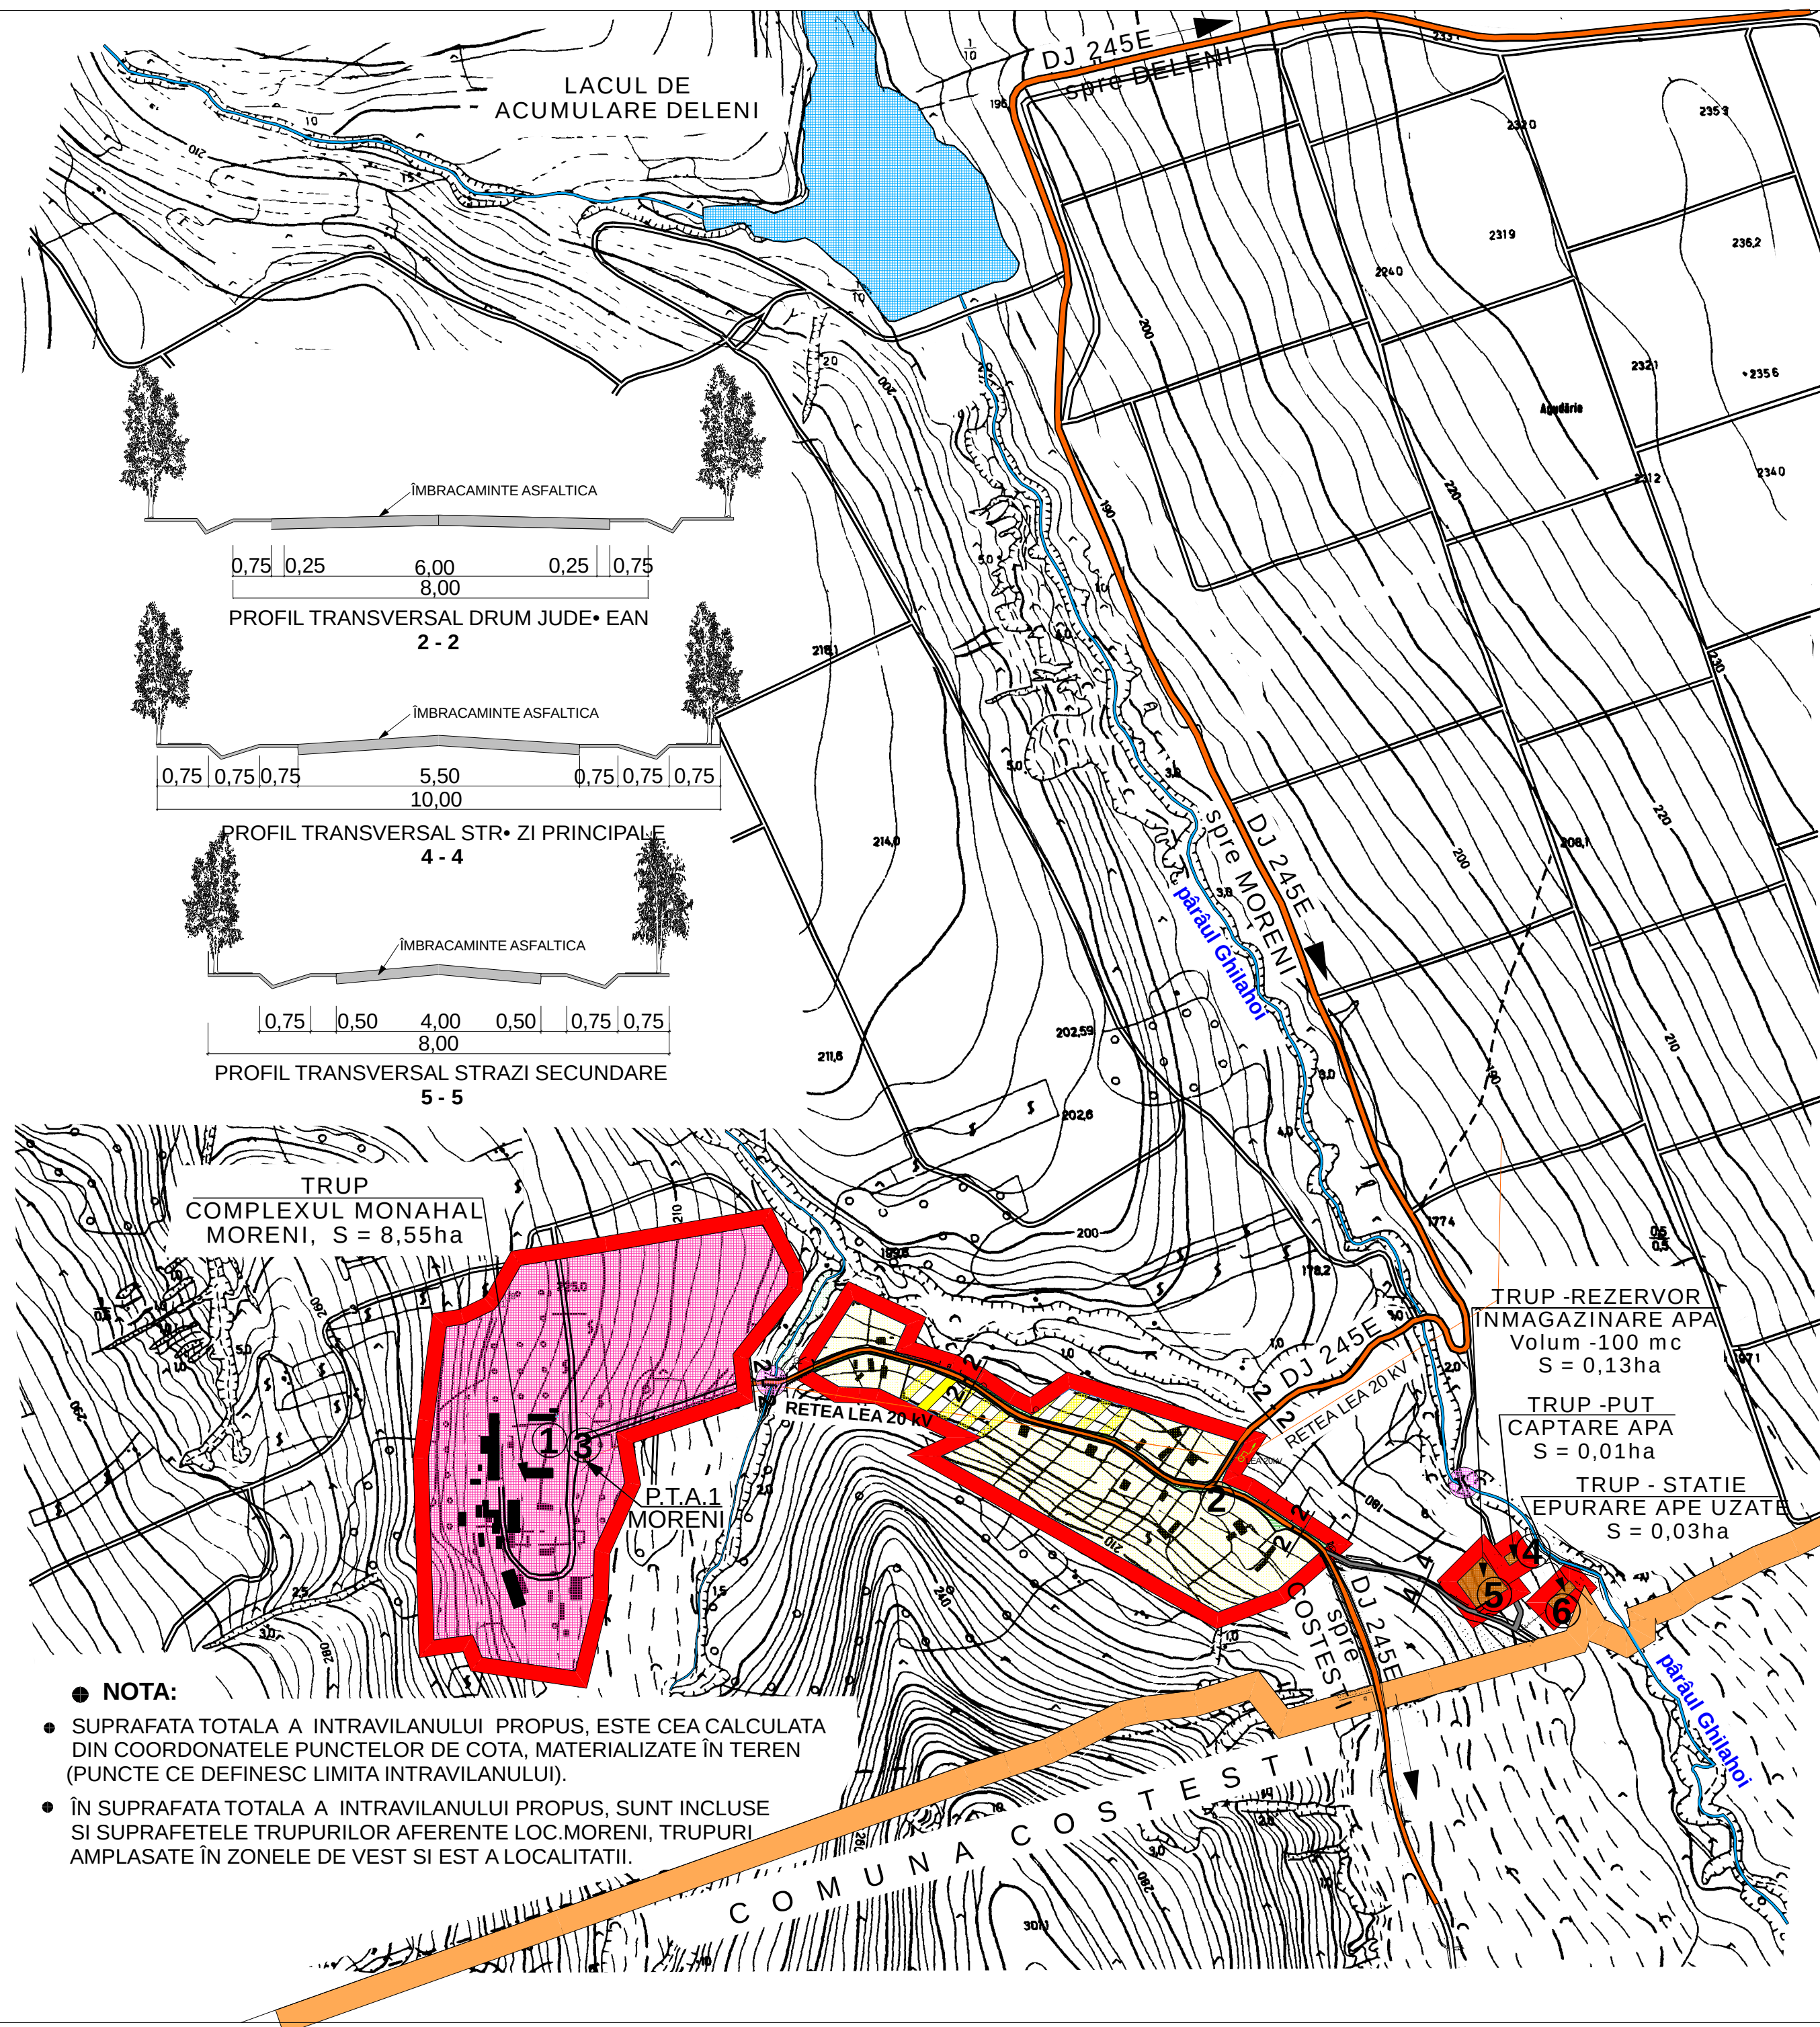

● NOTA:

- SUPRAFATA TOTALA A INTRAVILANULUI PROPU, ESTE CEA CALCULATA DIN COORDONATELE PUNCTELOR DE COTA, MATERIALIZATE ÎN TEREN (PUNCTE CE DEFINESC LIMITA INTRAVILANULUI).
- ÎN SUPRAFATA TOTALA A INTRAVILANULUI PROPU, SUNT INCLUSE SI SUPRAFETELE TRUPURILOR AFERENTE LOC.MORENI, TRUPURI AMPLASATE ÎN ZONELE DE VEST SI EST A LOCALITATII.