


TIC

N

[illegible]

NOTA: OBIECTIVELE PROPUSE SE VOR REALIZA ÎN ETAPE, ÎN FUNCȚIE DE POSIBILITĂȚILE DE FINANȚARE

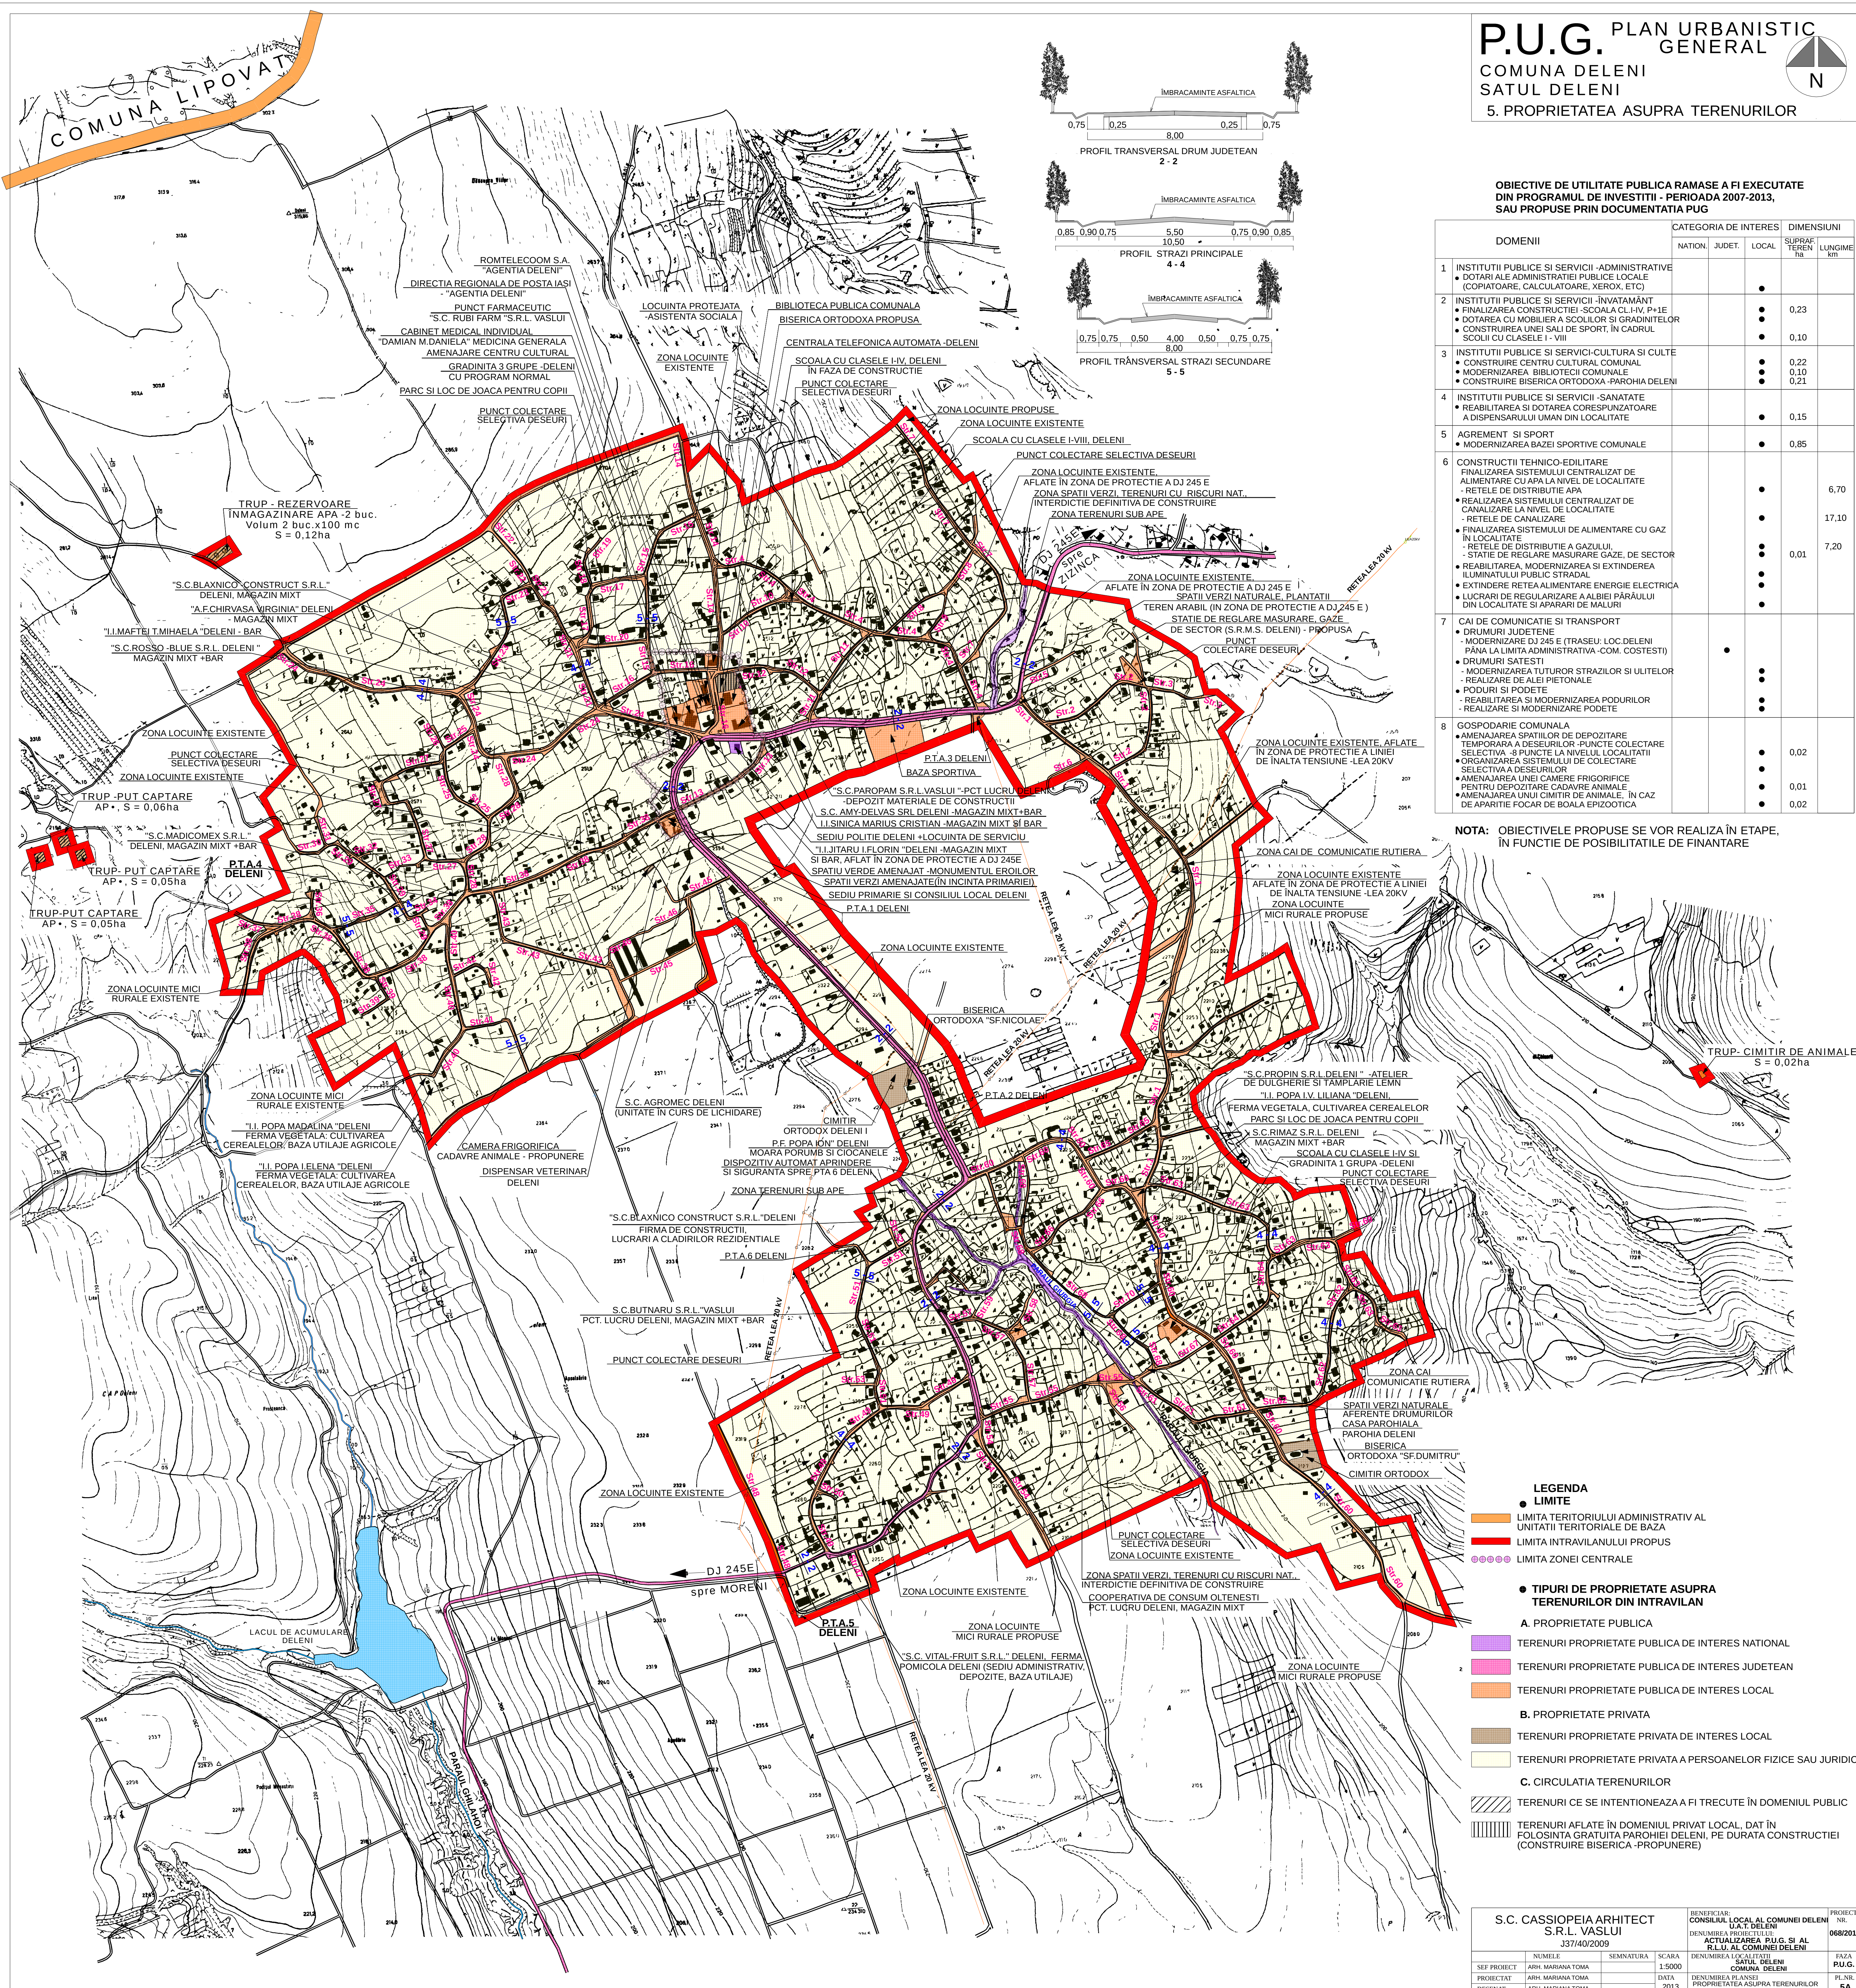

S.C. CASSIOPEIA ARHITECT S.R.L. VASLUI 337/40/2009				BENEFICIAR: CONSILIUL LOCAL AL COMUNEI DENIL U.A.T. DENIL DENUMIREA PROIECTULUI: ACTUALIZAREA P.U.G. SI AL R.L.U. AL COMUNEI DENIL	PROIECT NR. 068/2011
SF. PROIECT	NUMELE	SEMNATURA	SCARA	DENUMIREA LOCALITATII	FAZA
	ARH. MARIANA TOMA		1:5000	SATUL, DENELI	P.U.G.
PROIECTAT	ARH. MARIANA TOMA		DATA	DENUMIREA PLANETEI	PLN.
DESENAT	ARH. MARIANA TOMA		2013	PROIECTAREA SI PRA. TEHNURILOR OBIECTIVE DE UTILITATE PUBLICA	5/8