


P.U.G. PLAN URBANISTIC
GENERAL
COMUNA DELENI
SATUL BULBOACA
5. PROPRIETATEA ASUPRA TERENURILOR

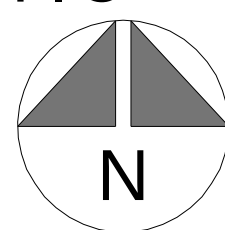

LEGENDA

● LIMITE

- LIMITA TERITORIULUI ADMINISTRATIV AL UNITATII TERRITORIALE DE BAZA
- LIMITA INTRAVILANULUI PROPUSE

● TIPURI DE PROPRIETATE ASUPRA
TERENURILOR DIN INTRAVILAN

A. PROPRIETATE PUBLICA

- TERENURI PROPRIETATE PUBLICA DE INTERES NATIONAL
- TERENURI PROPRIETATE PUBLICA DE INTERES JUDETEAN
- TERENURI PROPRIETATE PUBLICA DE INTERES LOCAL

B. PROPRIETATE PRIVATA

- TERENURI PROPRIETATE PRIVATA DE INTERES LOCAL
- TERENURI PROPRIETATE PRIVATA A PERSOANELOR FIZICE SAU JURIDICE



C. CIRCULATIA TERENURILOR

- TERENURI CE SE INTENTIONEAZA A FI TRECUTE IN DOMENIUL PUBLIC
- TERENURI AFLATE IN DOMENIUL PRIVAT PERSOANE FIZICE, PROPUSE A FI TRECUTE IN DOMENIUL PUBLIC SI DESTINATE SCHIMBULUI DE TEREN CU AUTORITATILE LOCALE SAU COMPARARII DE CATRE AUTORITATILE LOCALE
- TERENURI AFLATE IN DOMENIUL PRIVAT PERSOANE FIZICE INCHIRIATE, PERSOANELOR JURIDICE

OBIECTIVE DE UTILITATE PUBLICA RAMASE A FI EXECUTATE
DIN PROGRAMUL DE INVESTITII - PERIOADA 2007-2013

DOMENII	CATEGORIA DE INTERES			DIMENSIUNI	
	NATIONAL	JUDETEAN	LOCAL	SUPRAF. TEREN ha	LUNGIME km
1 AGREMENT SI SPORT • REAMENAJAREA SI DOTAREA SPATIILOR VERZI EXISTENTE SI A LOCULUI DE JOACA PENTRU COPII • AMENAJAREA SPATIILOR VERZI SI LOC JOACA PTR. COPII • IN CADRUL SCOLII SI GRADINITEI DIN LOCALITATE			● ●	0,06 0,05	
2 CONSTRUCTII TEHNICO-EDILITARE • REALIZARE RETEA DE CANALIZARE SI STATIE DE EPURARE SI TRATARE A APELOR REZIDUALE • RETELE DE CANALIZARE • STATIE DE EPURARE SI TRATARE APE UZATE • REABILITAREA, MODERNIZAREA SI EXTINDEREA ILUMINATULUI PUBLIC STRADAL • EXTINDERE RETEA ALIMENTARE ENERGIE ELECTRICA • FINALIZAREA RETELEI DE ALIMENTARE CU APA IN SISTEM CENTRALIZAT A LOCALITATII • LUCRARI DE REGULARIZARE A ALBIEI PARĂULUI DIN LOCALITATE SI APARARI DE MALURI			● ● ● ● ● ●	0,10	5,40
3 CAI DE COMUNICATIE SI TRANSPORT • DRUMURI JUDETENE • MODERNIZARE DJ 245 E (PE TRASEUL LOC. BULBOACA SI LIMITA ADMINISTRATIVA - COM. MUNTENII DE JOS) • DRUMURI SATESTI • MODERNIZARE STR. ZI SI ULITE - ASFALTARE STRAZI • PODURI SI PODETE • REABILITAREA SI MODERNIZAREA PODURILOR SI PODETELOR		●	● ●		
4 GOSPODARIE COMUNALA • AMENAJAREA SPATIILOR DE DEPOZITARE TEMPORARA A DESEURILOR - PUNCTE COLECTARE SELECTIVA - 2 PUNCTE LA NIVELUL LOCALITATII • ORGANIZAREA SISTEMULUI DE COLECTARE SELECTIVA A DESEURILOR			● ●	0,01	

NOTA: OBIECTIVELE PROPUSE SE VOR REALIZA IN ETAPE, IN FUNCTIE DE POSIBILITATILE DE FINANTARE

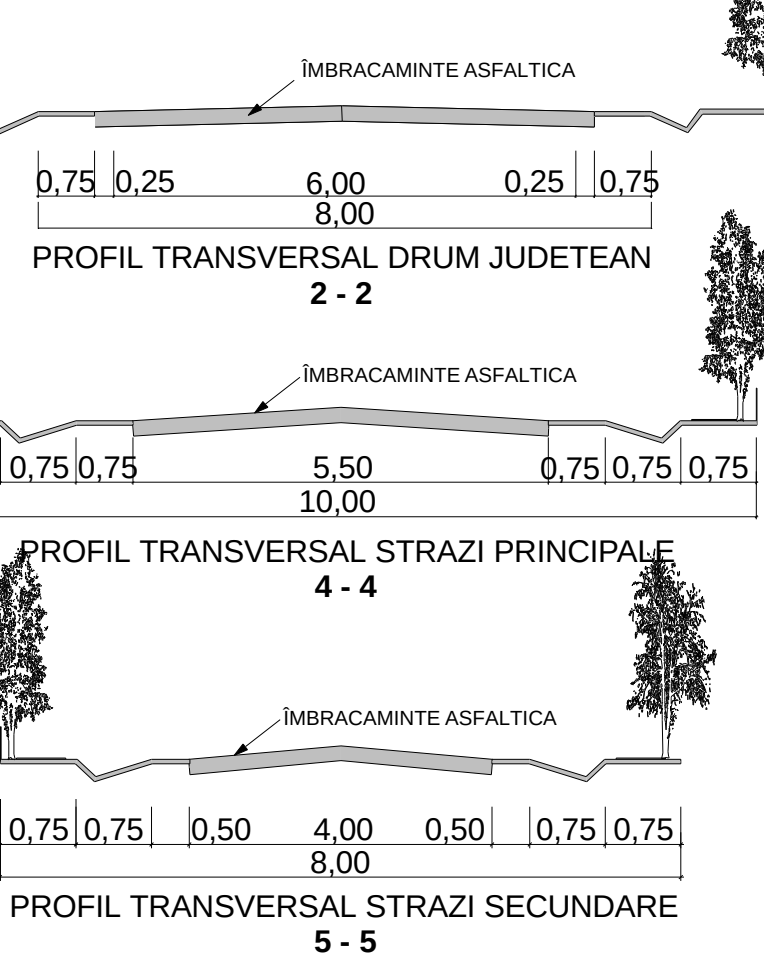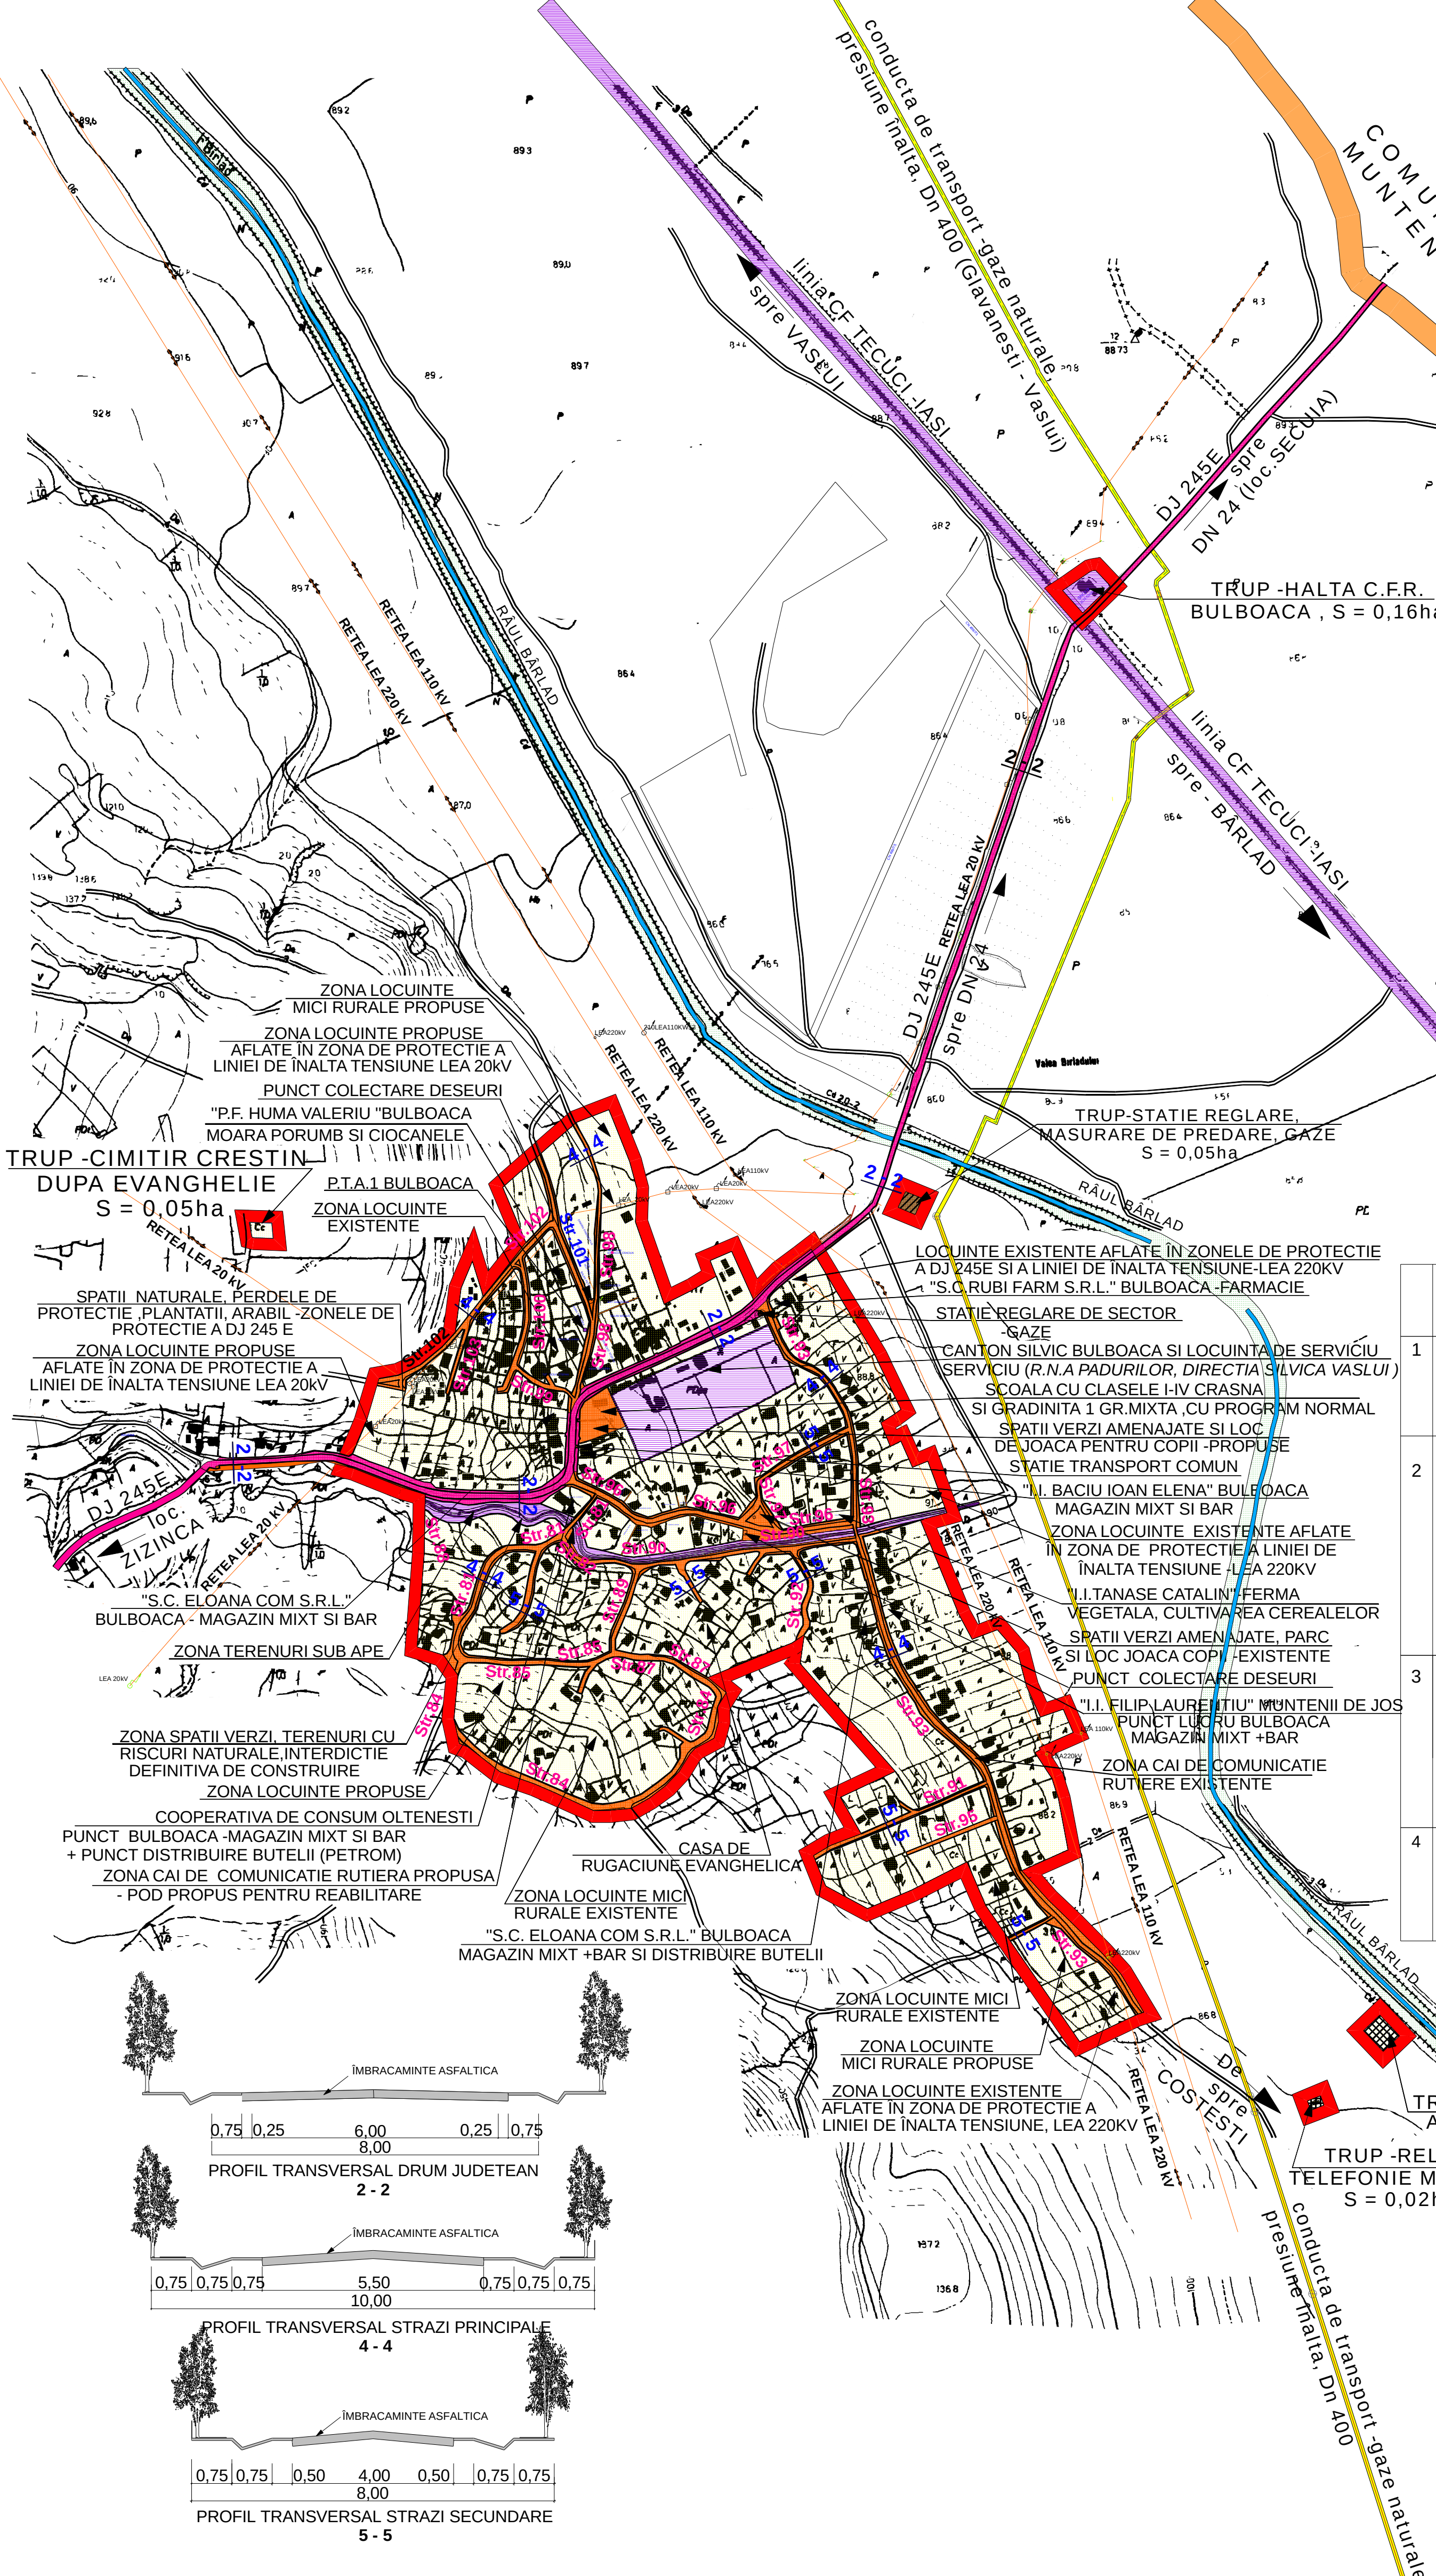

S.C. CASSIOPEIA ARHITECT S.R.L. VASLUI 337/40/2009				BENEFICIAR: CONSILIUL LOCAL AL COMUNEI DELENI U.A.T. COMUNA DELENI, JUD. VASLUI DENUMIREA PROIECTULUI: ACTUALIZAREA P.U.G. SI AL R.L.U. COMUNA DELENI, JUD. VASLUI	PROIECT NR. 068/2012
SEF PROIECT	NUMELE ARH. MARIANA TOMA	SEMNATURA	SCARA 1:5000	DENUMIREA LOCALITATII SATUL BULBOACA COMUNA DELENI	FAZA P.U.G. + R.L.U.
PROIECTAT	ARH. MARIANA TOMA		DATA 2013	DENUMIREA PLANSEI PROPRIETATEA ASUPRA TERENURILOR OBIECTIVE DE UTILITATE PUBLICA	PL. NR. 5C
DESENAT	ARH. MARIANA TOMA				