



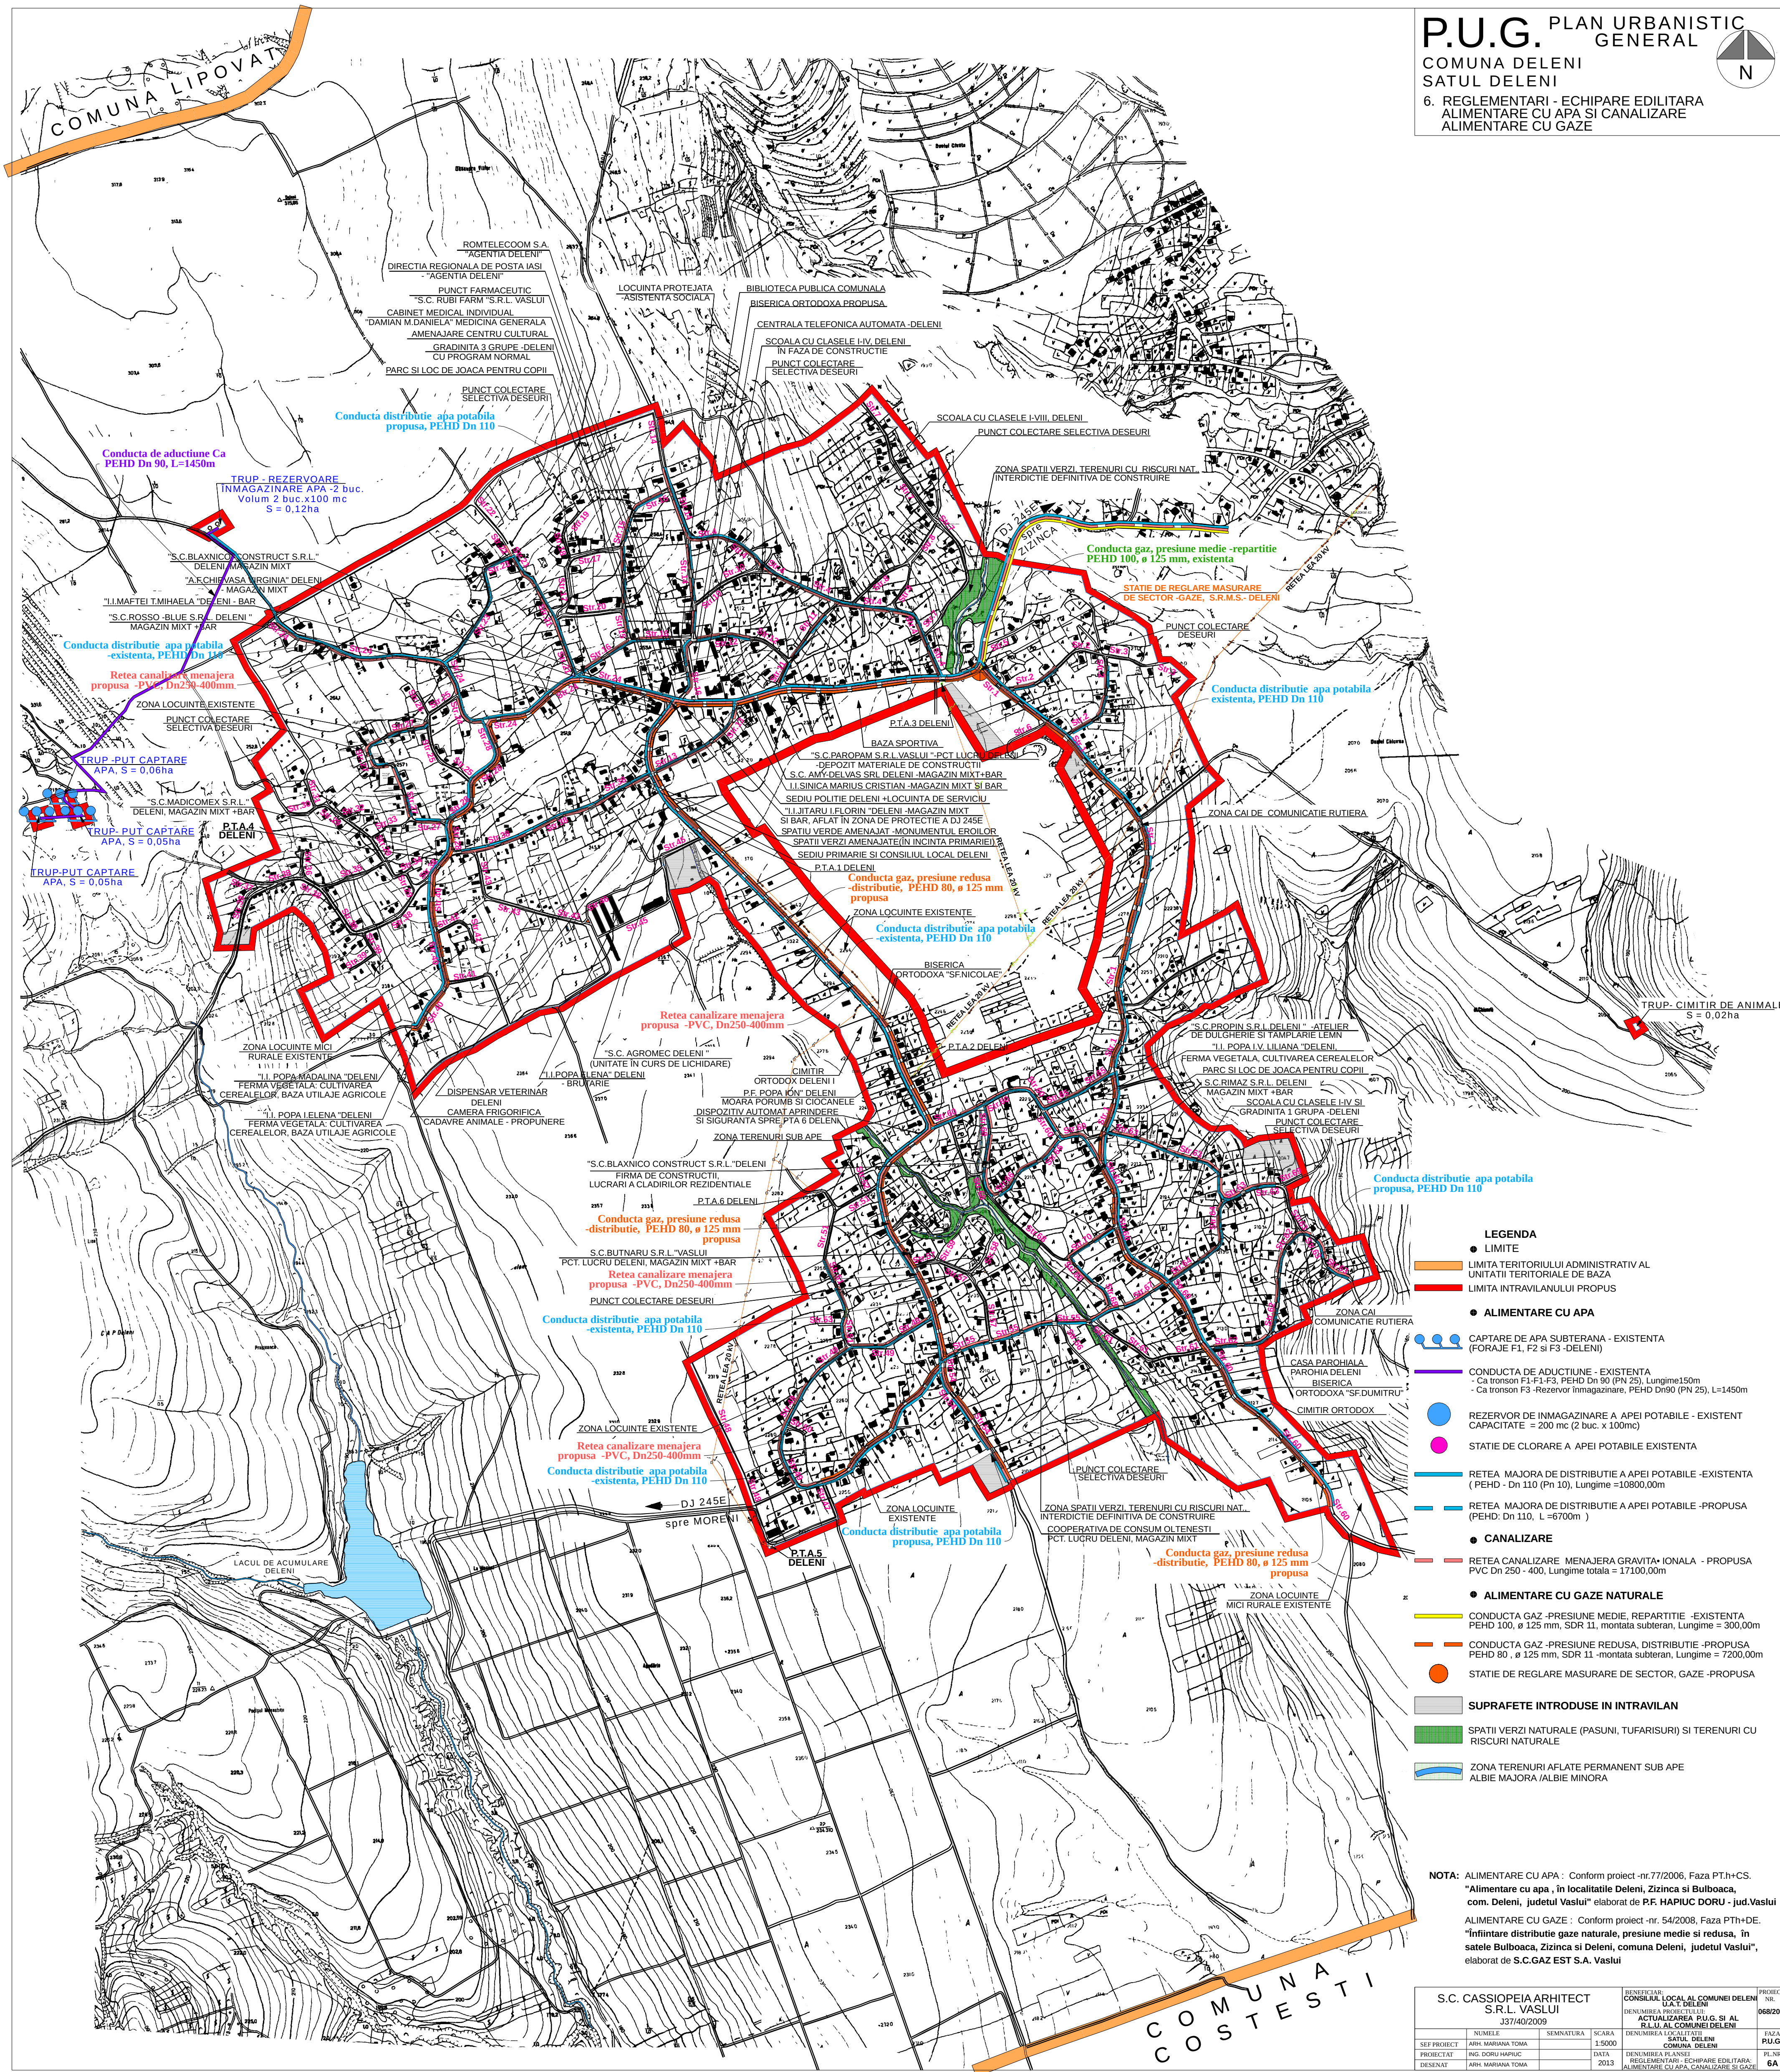

P.U.G. PLAN URBANISTIC GENERAL
COMUNA DELENI
SATUL DELENI
6. REGLEMENTARI - ECHIPARE EDITIARA
ALIMENTARE CU APA SI CANALIZARE
ALIMENTARE CU GAZE

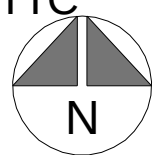

- LEGENDA**
- LIMITE
 - LIMITA TERITORIULUI ADMINISTRATIV AL UNITATII TERRITORIALE DE BAZA
 - LIMITA INTRAVILANULUI PROPUIS
 - ALIMENTARE CU APA
 - CAPTARE DE APA SUBTERANA - EXISTENTA (FORAJE F1, F2 SI F3 - DELENI)
 - CONDUCTA DE ADUCTIUNE - EXISTENTA
- Ca tronson F1-F3, PEHD Dn 90 (PN 25), Lungime 150m
- Ca tronson F3 - Rezervor immagazinare, PEHD Dn90 (PN 25), L=1450m
 - REZERVOR DE IMAGAZINARE A APEI POTABILE - EXISTENT
CAPACITATE = 200 mc (2 buc. x 100mc)
 - STATIE DE CLORARE A APEI POTABILE EXISTENTA
 - RETEA MAJORA DE DISTRIBUTIE A APEI POTABILE - EXISTENTA (PEHD - Dn 110 (Pn 10), Lungime = 10800,00m)
 - RETEA MAJORA DE DISTRIBUTIE A APEI POTABILE - PROPUISA (PEHD: Dn 110, L = 6700m)
 - CANALIZARE
 - RETEA CANALIZARE MENAJERA GRAVITAT IONALA - PROPUISA PVC Dn 250 - 400, Lungime totala = 17100,00m
 - ALIMENTARE CU GAZE NATURALE
 - CONDUCTA GAZ - PRESIUNE MEDIE, REPARTITIE - EXISTENTA PEHD 100, ø 125 mm, SDR 11, montata subteran, Lungime = 300,00m
 - CONDUCTA GAZ - PRESIUNE REDUSA, DISTRIBUTIE - PROPUISA PEHD 80, ø 125 mm, SDR 11 - montata subteran, Lungime = 7200,00m
 - STATIE DE REGLARE MASURARE DE SECTOR, GAZ - PROPUISA
 - SUPRAFETE INTRODUSE IN INTRAVILAN
 - SPATII VERZI NATURALE (PASUNI, TUFARISURI) SI TERENURI CU RISCURI NATURALE
 - ZONA TERENURI AFLATE PERMANENT SUB APE ALBIE MAJORA /ALBIE MINORA

NOTA: ALIMENTARE CU APA : Conform proiect -nr.77/2006, Faza PT.H+CS.
"Alimentare cu apa , în localitatile Deleni, Zizanca si Bulboaca, com. Deleni, judetul Vaslui" elaborat de P.F. HAPIUC DORU - jud.Vaslui
ALIMENTARE CU GAZE : Conform proiect -nr. 54/2008, Faza PTH+DE.
"Infintare distributie gaze naturale, presiune medie si redua, în satele Bulboaca, Zizanca si Deleni, comuna Deleni, judetul Vaslui", elaborat de S.C.GAZ EST S.A. Vaslui

S.C. CASSIOPEIA ARHITECT S.R.L. VASLUI 337/40/2009				BENEFICIAR: CONSILIUL LOCAL AL COMUNEI DELENI U.A.T. DELENI DENUMIREA PROIECTULUI: ACTUALIZAREA P.U.G. SI AL R.L.U. AL COMUNEI DELENI		PROIECT NR. 0688/2012	
SEF PROIECT	NUMELE	SEMNATURA	SCARA	DENUMIREA LOCALITATII DELENI			FUZ.
PROIECTANT	NUMELE	SEMNATURA	DATA	DENUMIREA PLANULUI REGLEMENTARI - ECHIPARE EDITIARA, ALIMENTARE CU APA, CANALIZARE SI GAZE			PL.
DESENAT	NUMELE	SEMNATURA	DATA	DENUMIREA PLANULUI REGLEMENTARI - ECHIPARE EDITIARA, ALIMENTARE CU APA, CANALIZARE SI GAZE			PL.