
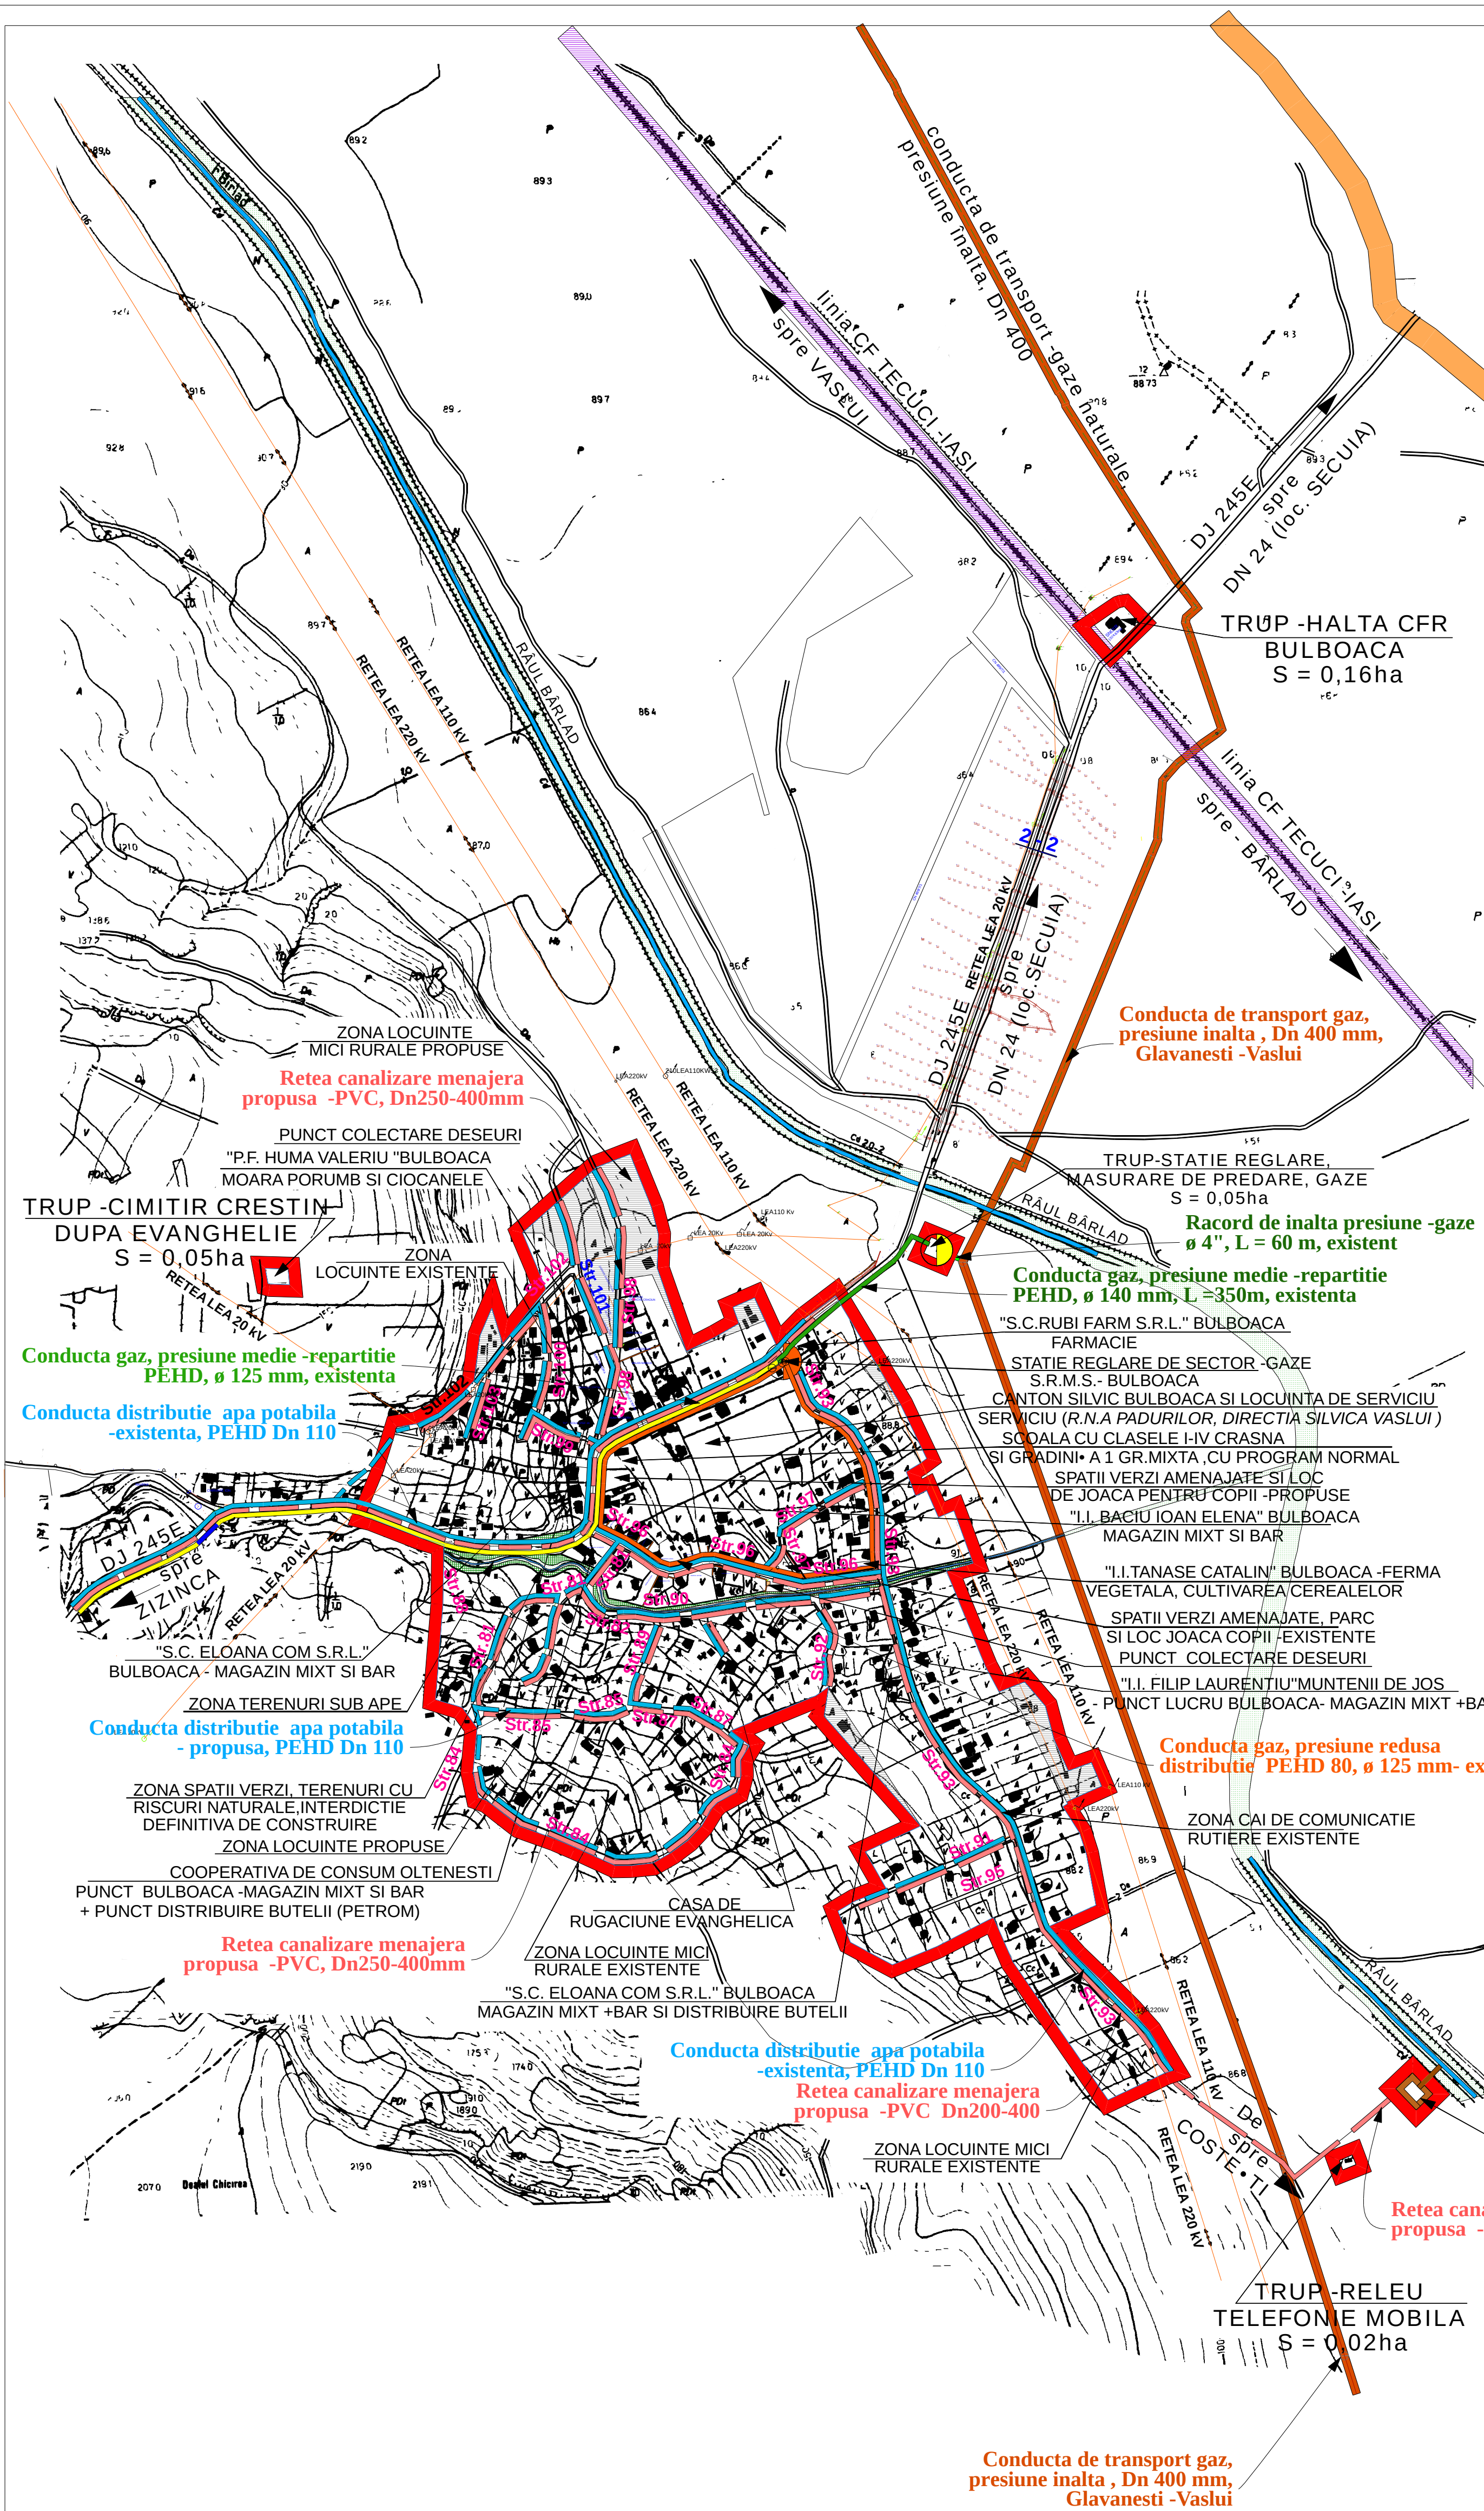


P.U.G. PLAN URBANISTIC GENERAL
COMUNA DELENI
SATUL BULBOACA
6. REGLEMENTARI - ECHIPARE EDILITARA
ALIMENTARE CU APA, CANALIZARE SI GAZE NAT.

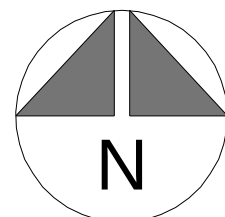

LEGENDA

● LIMITE

- LIMITA TERITORIULUI ADMINISTRATIV AL UNITATII TERITORIALE DE BAZA
- LIMITA INTRAVILANULUI PROPUSE

● ALIMENTARE CU APA

- RETEA MAJORA DE DISTRIBUTIE A APEI POTABILE -EXISTENTA (Teava polietilena de înalta densitate - PEHD, Dn 110 mm)
- RETEA MAJORA DE DISTRIBUTIE A APEI POTABILE -PROPUSA (PEHD: Dn 110, Dn 90; L = 3200 m)

● CANALIZARE

- RETEA CANALIZARE MENAJERA GRAVITATIONALA - PROPUSA PVC Dn 250 - 400, Lungime totala = 5350,00m
- CONDUCTA DE REFULARE APA EPURATA PROPUSA PVC -Dn 200 -Lungime = 40,00 m
- STATIE DE EPURARE APE UZATE COMPACTA -PROPUSA

● ALIMENTARE CU GAZE NATURALE

- CONDUCTA DE TRANSPORT GAZ -PRESIUNE ÎNALTA, EXISTENTA GLAVANESTI-VASLUI, Dn 400
- RACORD DE ÎNALTA PRESIUNE -GAZ, EXISTENT ø 4" L = 60 m
- CONDUCTA GAZ -PRESIUNE MEDIE, REPARTITIE -EXISTENTA PEHD 100, ø 140 mm, L = 350 m, montata subteran
- CONDUCTA GAZ -PRESIUNE MEDIE, REPARTITIE -EXISTENTA PEHD 100, ø 125 mm, SDR 11 -montata subteran
- CONDUCTA GAZ -PRESIUNE REDUSA, DISTRIBUTIE -EXISTENTA PEHD 80, ø 125 mm, SDR 11 -montata subteran
- STATIE DE REGLARE MASURARE DE SECTOR, GAZE -EXISTENTA
- STATIE DE REGLARE MASURARE DE PREDARE, GAZE -EXISTENTA
- SUPRAFETE INTRODUSE IN INTRAVILAN
- SPATII VERZI NATURALE (PASUNI, TUFARISURI) SI TERENURI CU RISCURI NATURALE
- ZONA TERENURI AFLATE PERMANENT SUB APE, CANALE DESECARE ALBIE MAJORA/ALBIE MINORA

TRUP - STATIE
EPURARE APE UZATE
PROPUSA S = 0,10ha
Retea canalizare menajera
propusa -PVC Dn 400

NOTA: ALIMENTARE CU APA : Conform proiect -nr.77/2006, Faza PT+h+CS.
"Alimentare cu apa , în localitatile Deleni, Zizinca si Bulboaca,
com. Deleni, judetul Vaslui" elaborat de P.F. HAPIUC DORU - jud.Vaslui
ALIMENTARE CU GAZE : Conform proiect -nr. 54/2008, Faza PTh+DE.
"Infiintare distributie gaze naturale, presiune medie si redusa, în
satele Bulboaca, Zizinca si Deleni, comuna Deleni, judetul Vaslui",
elaborat de S.C.GAZ EST S.A. Vaslui

S.C. CASSIOPEIA ARHITECT S.R.L. VASLUI 337/40/2009				BENEFICIAR: CONSILIUL LOCAL AL COMUNEI DELENI U.A.T.COMUNA DELENI, JUD.VASLUI DENUMIREA PROIECTULUI: ACTUALIZAREA P.U.G. SI AL R.L.U. COMUNA DELENI, JUD.VASLUI	PROIECT NR. 068/2012
SEF PROIECT	NUMELE ARH. MARIANA TOMA	SEMNATURA	SCARA 1:5000	DENUMIREA LOCALITATII SATUL BULBOACA COMUNA DELENI	FAZA P.U.G. +R.L.U.
PROIECTAT	ING. DORU HAPIUC		DATA 2013	DENUMIREA PLANSEI REGLEMENTARI - ECHIPARE EDILITARA: ALIMENTARE CU APA,CANALIZARE, GAZE	PL.NR. 6C
DESENAT	ARH. MARIANA TOMA				