
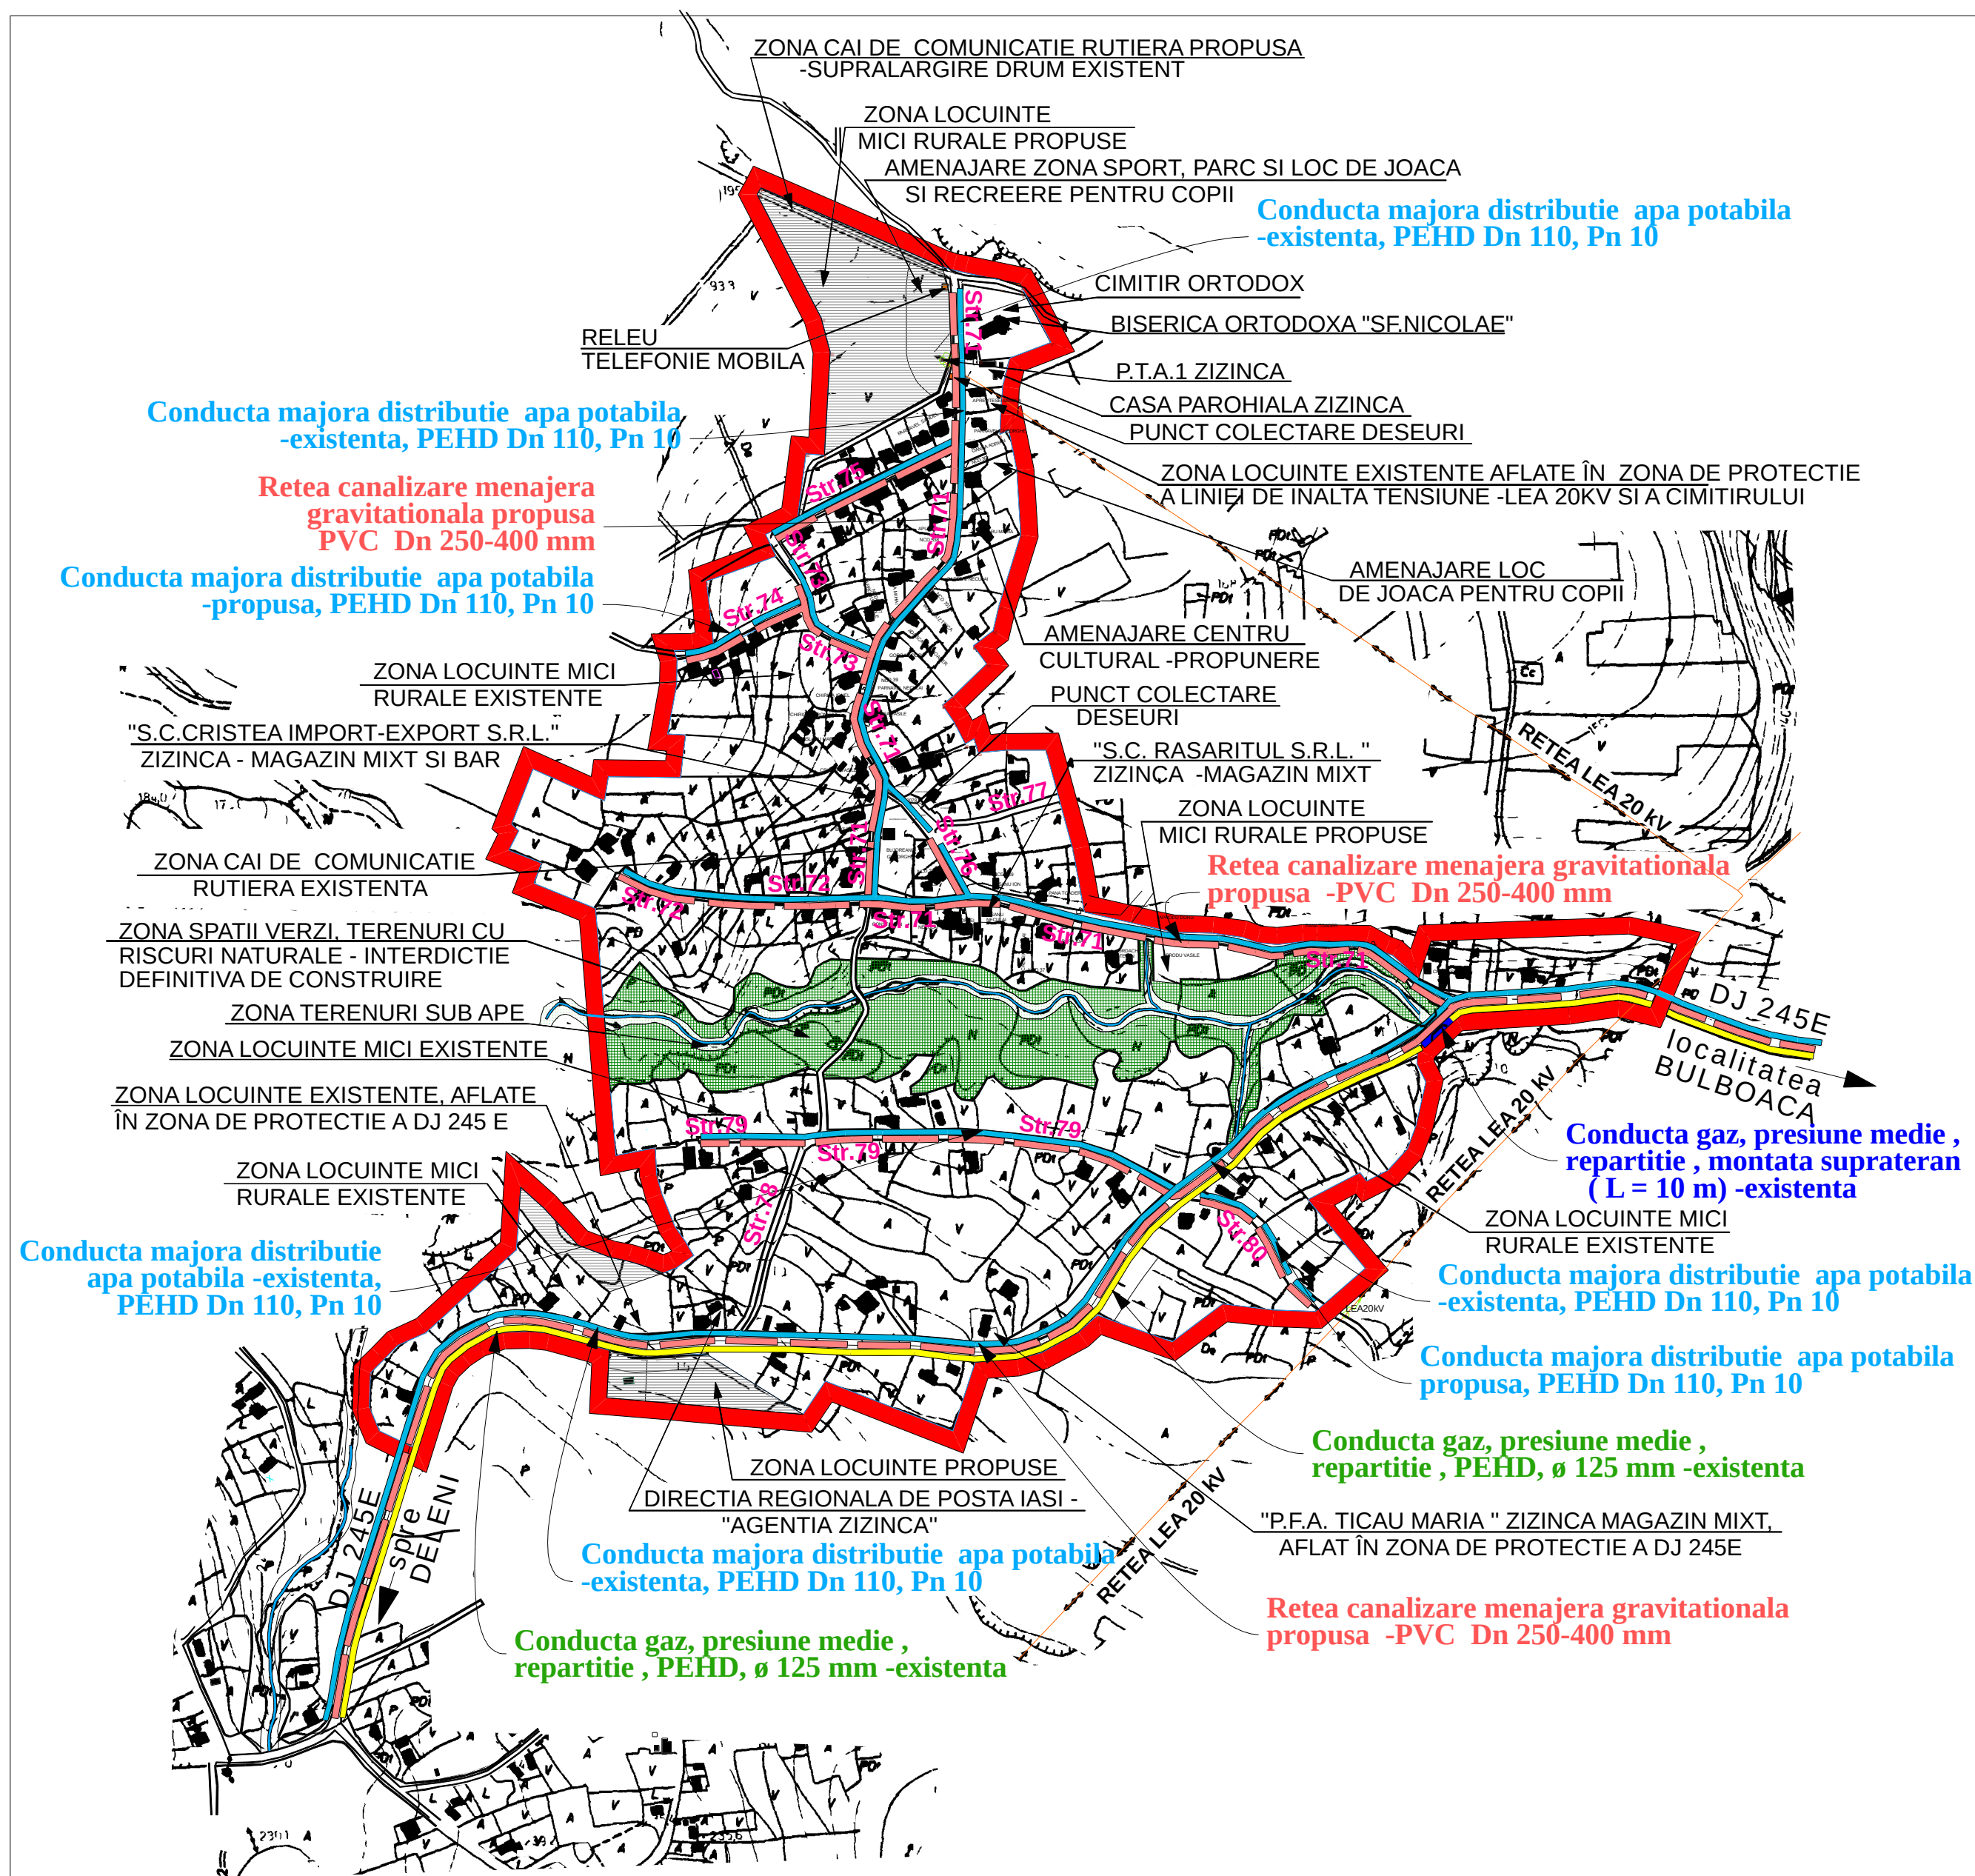


P.U.G. PLAN URBANISTIC GENERAL

COMUNA DELENI SATUL ZIZINCA

6. REGLEMENTARI - ECHIPARE EDILITARA ALIMENTARE CU APA, CANALIZARE SI GAZE NAT.

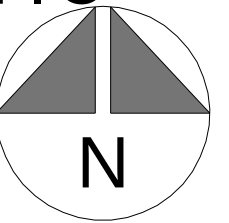

LEGENDA

● LIMITE

— LIMITA INTRAVILANULUI PROPOS

● ALIMENTARE CU APA

— RETEA MAJORA DE DISTRIBUTIE A APEI POTABILE -EXISTENTA (Teava polietilena de înalta densitate - PEID, Dn 110 mm);

— RETEA MAJORA DE DISTRIBUTIE A APEI POTABILE -PROPUSA (PEHD: Dn 110, Dn 90; L = 500m)

● CANALIZARE

— RETEA CANALIZARE MENAJERA GRAVITATIONALA - PROPUSA PVC Dn 250 -400, Lungime totala = 3710,00m

● ALIMENTARE CU GAZE NATURALE

— CONDUCTA GAZ -PRESIUNE MEDIE, REPARTITIE -EXISTENTA PEHD 100 , ø 125 mm, SDR 11 -montata subteran

— CONDUCTA G.N. PRESIUNE MEDIE, REPARTIE -EXISTENTA Executata din OL.ø 5 " -montata supraterran L= 10 m

— SUPRAFETE INTRODUSE IN INTRAVILAN

— SPATII VERZI NATURALE (PASUNI, TUFARISURI) SI TERENURI CU RISCURI NATURALE

— ZONA TERENURI AFLATE PERMANENT SUB APE, CANALE DESECARE ALBIE MAJORA /ALBIE MINORA

NOTA: ALIMENTARE CU APA : Conform proiect -nr.77/2006, Faza PT.h+CS. "Alimentare cu apa , în localitățile Deleni, Zizinca și Bulboaca, com. Deleni, județul Vaslui" elaborat de P.F. HAPIUC DORU - jud.Vaslui

ALIMENTARE CU GAZE : Conform proiect -nr. 54/2008, Faza PTh+DE. "Înființare distribuție gaze naturale, presiune medie și redusă, în satele Bulboaca, Zizinca și Deleni, comuna Deleni, județul Vaslui", elaborat de S.C.GAZ EST S.A. Vaslui

S.C. CASSIOPEIA ARHITECT S.R.L. VASLUI J37/40/2009				BENEFICIAR: CONSILIUL LOCAL AL COMUNEI DELENI U.A.T.COMUNA DELENI, JUD.VASLUI DENUMIREA PROIECTULUI: ACTUALIZAREA P.U.G. SI AL R.L.U. COMUNA DELENI, JUD.VASLUI	PROIECT NR. 68/2012
SEF PROIECT	NUMELE ARH. MARIANA TOMA	SEMNATURA	SCARA 1:5000	DENUMIREA LOCALITATII SATUL ZIZINCA COMUNA DELENI	FAZA P.U.G. +R.L.U.
PROIECTAT	ING. DORU HAPIUC		DATA 2013	DENUMIREA PLANSEI REGLEMENTARI - ECHIPARE EDILITARA: ALIMENTARE CU APA, CANALIZARE SI GAZE	PL.NR. 6B
DESENAT	ARH. MARIANA TOMA				